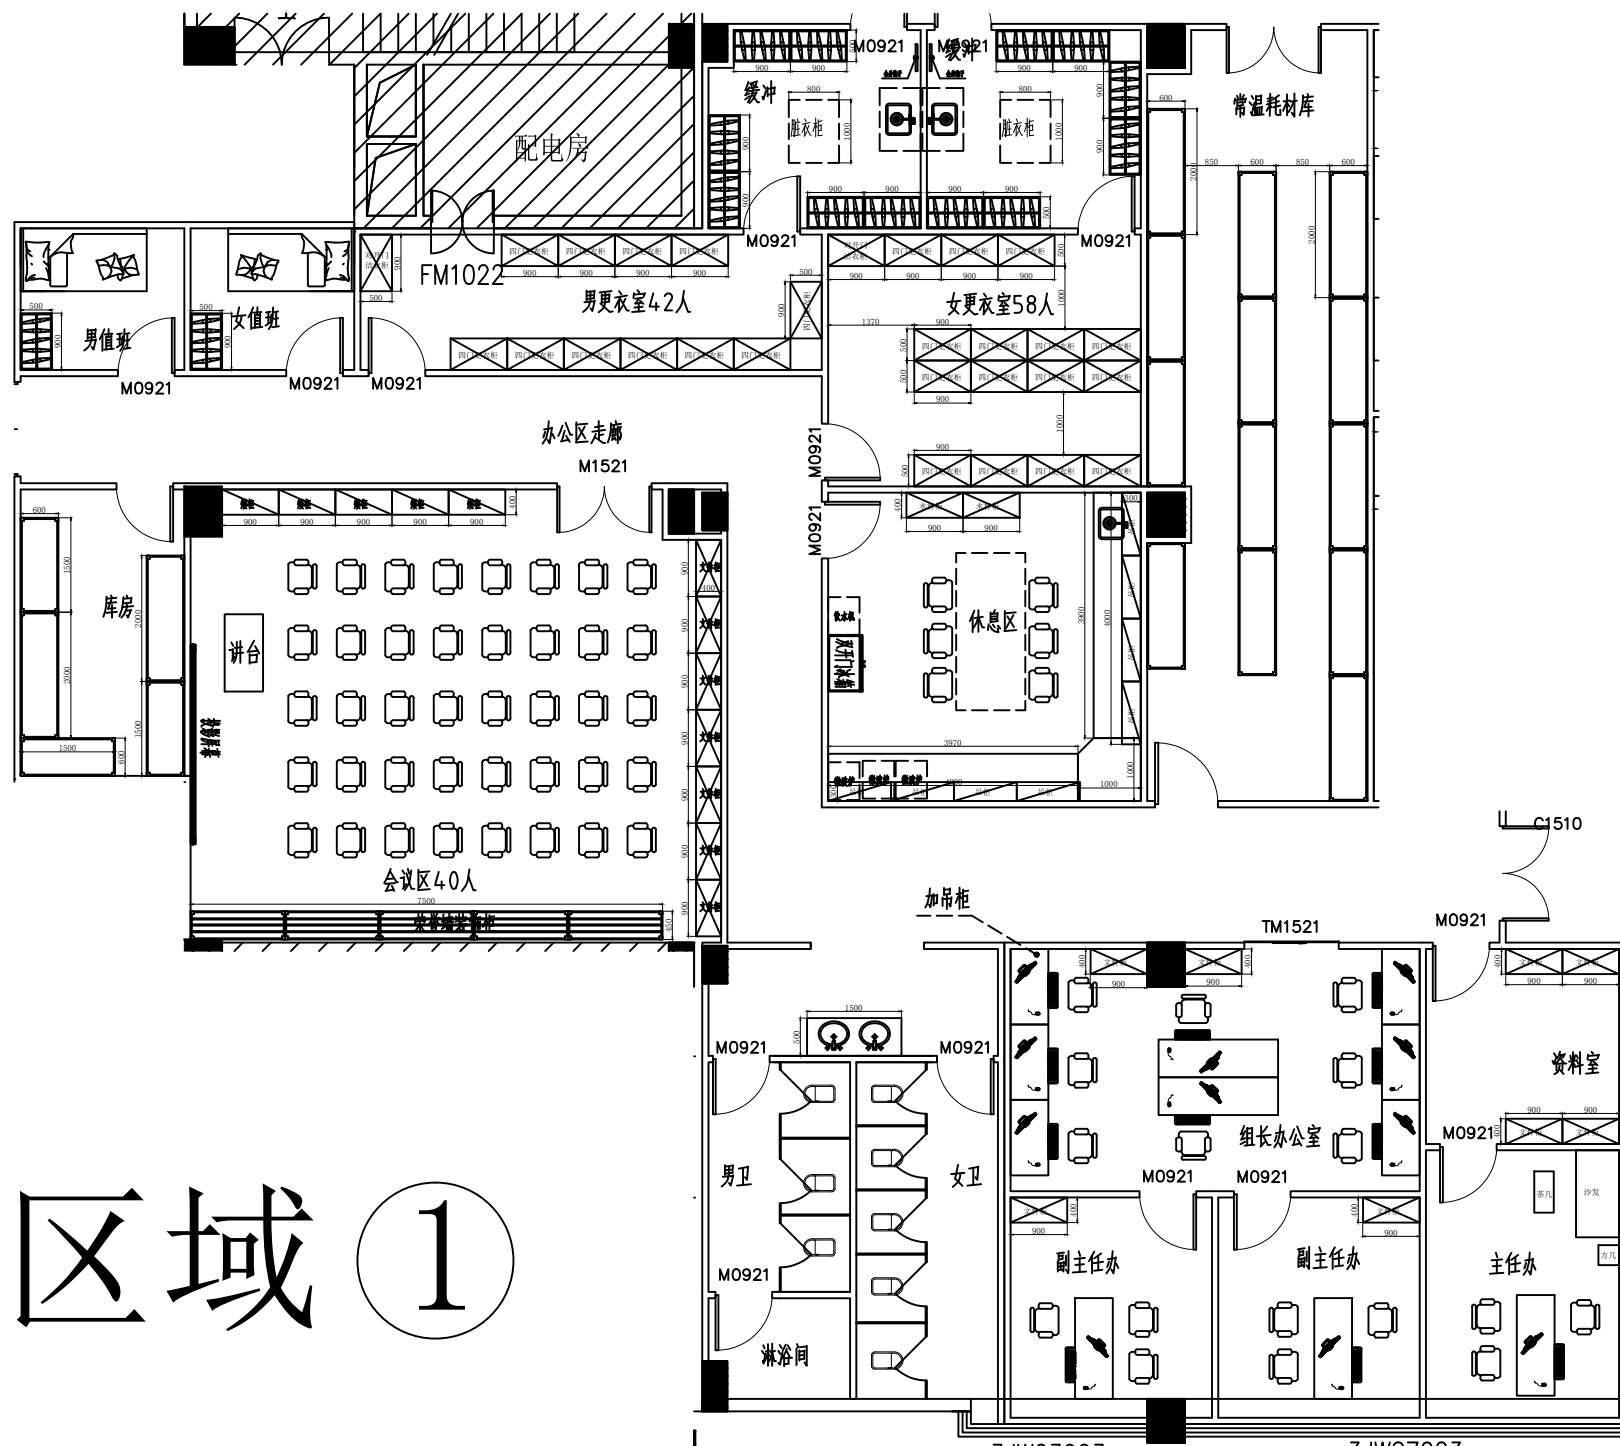


[illegible]

注册章

工程设计出图专用章

项目 名称	广州医科大学附属医院中心医院检验科整体改造项目
-------	-------------------------

兴 建 单 位 广州医科大学附属番禺中心医院

图 名 三楼检验科区域1平面图

图 别 建 筑

图 号 JJ-01

修改版本号 第1版

日期 2025.07

制 图 邱明明

设计 邱明明 邱明明

专业负责人 王 成

项目负责人 王 成 

专业校对人 白天庆 

审核人 王 恺

审 定 人 王 成 

设计号

五 广州亚泰建筑设计院有限公司

GUANGZHOU ASIA TOP ARCHITECTURAL DESIGN INSTITUTE CO., LTD

建筑工程甲级设计证书号: A144002161


市政工程设计证书号: A244002168

城乡规划编制乙级证书编号: 粤自资规乙字23440110

电话Tel: 020-8421462


电子文件名:

图纸版权属设计单位所有, 未经许可, 外人及外单位不得翻印复制作为其他工程之用。 电子文件名: _____

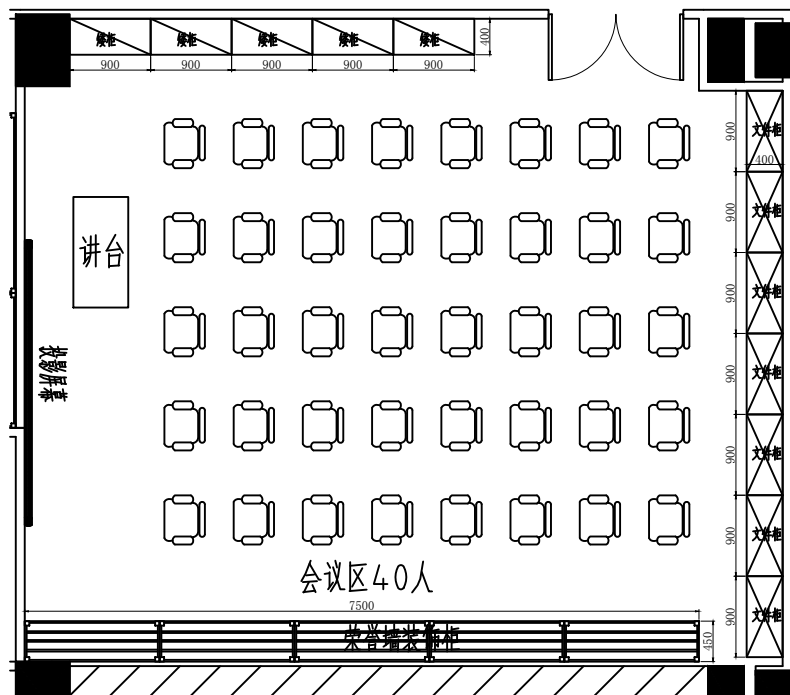
[illegible]

会议室

整体：皱纹灰白71007

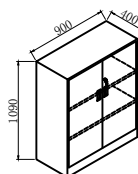

矮柜: 900*400*1090
数量: 5个
备注: 全钢结构, 带锁;
带2件活动层板。

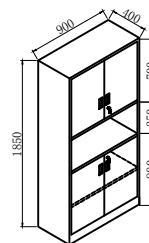


文件柜: 900*400*1850
数 量: 7个
备 注: 全钢结构, 带锁;
带1件活动层板。

1. 柜体门板采用1.0mm厚冷轧钢板制作;
2. 表面经酸洗、磷化等防锈处理,表面高压环氧防静电粉末喷涂,涂层厚度为75um;
3. 钢柜专用三级管理锁具;
4. 铰链采用自闭式缓冲合金铰链

会议室

柜身：灰白
抽门：灰白

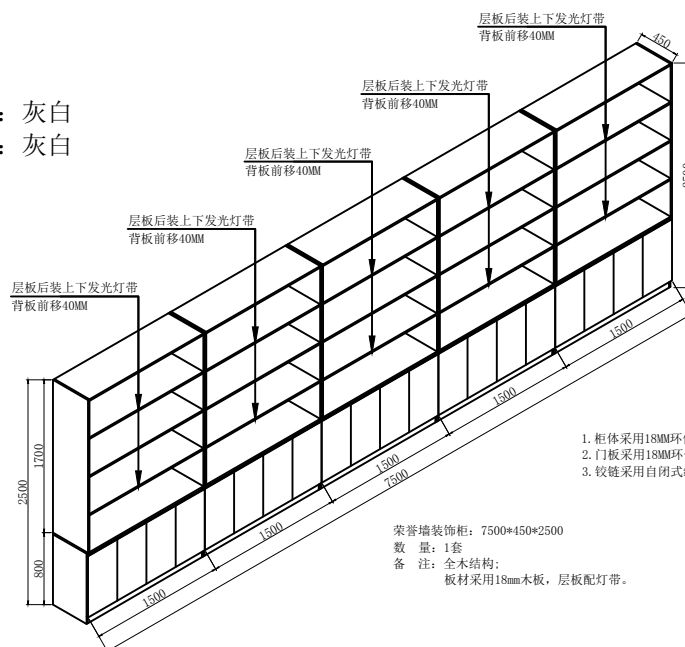

1. 柜体采用18MM环保三聚氰胺板;
2. 门板采用18MM环保三聚氰胺板;
3. 铰链采用自闭式缓冲合金铰链

荣誉墙装饰柜: 7500*450*2500
数 量: 1套
备 注: 全木结构;
板材采用18mm木板, 层板配灯带。

电子文件名:

圖紙版圖屬設計單位所有, 未經許可, 外人及外單位不得翻印復制作為其他工程之用。 電子文件名:

注册章

工程设计出图专用章

项目 名称	广州医科大学附属医院中心医院检验科整体改造项目
-------	-------------------------

兴建单位 广州医科大学附属番禺中心医院

图 名 三棱检验科家具单元图1

图 别 建篇

图 号 JJ-02

修改版本号 第1版

日期 2025.07

制 图 邱明明

设 计 邱明明

专业负责人 王 成

项目负责人 王 成

专业校对人 白天庆

审核人 王 恺

审 定 人 王 成

设计号

五 广州亚泰建筑设计院有限公司

CHANGSHAN A&A TOP ARCHITECTURAL DESIGNINSTITUTE CO.,LTD.

建筑工程施工许可证编号: A11/1003161

是項工程執照設計書號: A144002161
市政工程工程設計書號: A211002169


市政工程设计证书号: A244002168
 执业注册编号: 7 伍江涛 身份证号: 330101197801101110

项目批准文号: 020 81211620


电话 Tel: 020-84214629

[illegible]


库房

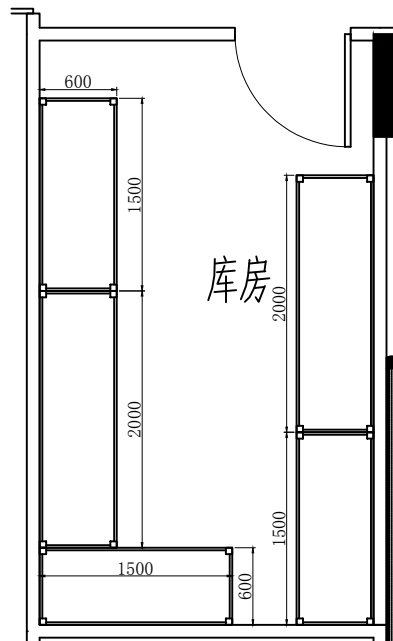

整体：皱纹灰白71007

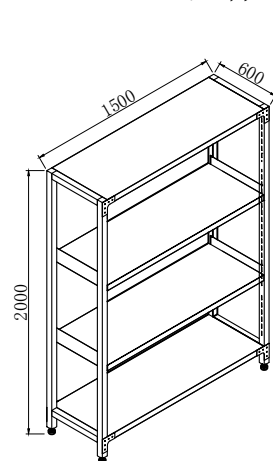

货 架：1500*600*2000
 数 量：3个
 备 注：全钢结构；
 中间2件活层

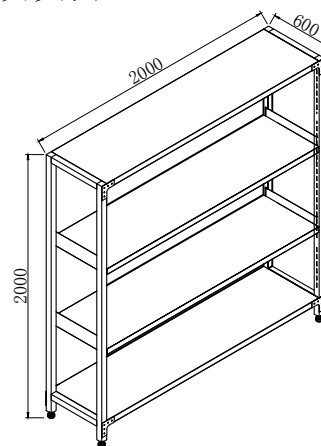

货 架：2000*600*2000
数 量：2个
备 注：全钢结构；
中间2件活层

1. 构造框架方钢40×40×1.3mm;
 2. 层板采用1.0mm厚冷轧钢板制作;
 3. 层板挂板采用1.4mm厚冷轧钢板制作;
 4. 表面经酸洗、磷化等防锈处理,
- 表面高压环氧防静电粉末喷涂, 涂层厚度为75μm;
5. 尼龙可调节, 调节高度为0~30mm。

注册章

工程设计出图专用章

项目 名称	广州医科大学附属第一医院中心医院检验科整体改造项目
-------	---------------------------

兴建单位 广州医科大学附属番禺中心医院

图 名 三模检验科家具单元图2

图 别 建 筑

图 号 JJ-03

修改版本号 第 1 版

日期 2025.07

制 图 邱明明 63.0.10

设计 邱明明

专业负责人 王 成

项目负责人 王 成

专业校对人 白天庆 

审核人 王恺

审 定 人 王 成 

设计号

五 广州亚泰建筑设计院有限公司

GUANGZHOU ASIA TOP ARCHITECTURAL DESIGN INSTITUTE CO.,LTD

建筑工程师注册证书: A1/ / 003161

注册监理工程师注册号: A211002169

市政工程设计证书号: A244002168
 执业年限: 7 年 注册日期: 2007 年 10 月 10 日

由汪丁丁 020-8121162

电话Tel: 020-8421462

电子文件名:

图纸版权属设计单位所有,未经许可,外人及外单位不得翻印复制作为其他工程之用。 电子文件名:




备 注：全木结构；
配两套床垫。

1. 主材：80%AA级橡木（床架）。
2. 辅材：20%实木板（床板）+五金。
3. 原木+水性漆，符合国家环保标准。

男值班室

整体：皱纹灰白71007

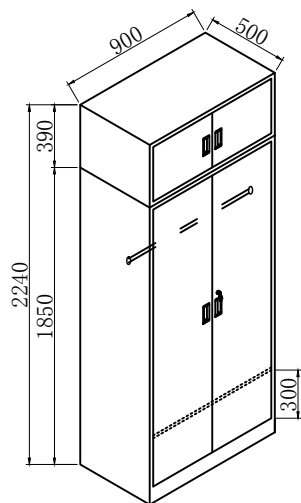

顶柜: 900*500*390
数量: 1个
备注: 全钢结构;

1. 柜体门板采用1.0mm厚冷轧钢板制作;
2. 表面经酸洗、磷化等防锈处理, 表面高压环氧防静电粉末喷涂, 涂层厚度为75um;
3. 钢柜专用三级管理锁具;
4. 铰链采用自闭式缓冲合金铰链

对开门衣柜：900*500*1850
数量：1个
备注：全钢结构，带锁；
配1条合金衣通，1件活层；

注册章

工程设计出图专用章

项目 名称	广州医科大学附属医院中心医院检验科整体改造项目
-------	-------------------------

兴建单位 广州医科大学附属番禺中心医院

图 名 三楼检验科家具单元图3

图 别 建 筑

图 号 JJ-04

修改版本号 第1版

日期 2025.07

制 图 邱明明

设计 邱明明 

专业负责人 王 成

项目负责人 王 成

专业校对人 白天庆 

审核人 王 恺

审 定 人 王 成 

设计号


五 广州亚泰建筑设计院有限公司

GUANGZHOU ASIA TOP ARCHITECTURAL DESIGN INSTITUTE CO., LTD
 建筑工程甲级设计证书号: A144002161
 市政工程乙级设计证书号: A244002168
 城乡规划编制乙级证书编号: 粤自资规乙字2344.0110
 电话Tel: 020-84214629

电子文件名:

圖紙版圖屬設計單位所有，未經許可，外人及外單位不得翻印復制作為其他工程之用。 電子文件名：

100

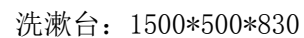

- 1、基材：选用连续压机生产的MFC基材，环保又耐用；优质绿色环保产品，甲酯释放量 $\leq 0.05\text{mg}/\text{m}^3$
- 2、饰面：采用其表面硬度是一般油漆的3倍，耐刮、耐磨、耐腐蚀、耐高温、不怕烟头烫；采用热三聚氰胺胶膜，使表面透明度更好，耐污性更强。压纹采用钢板，浮雕细腻，质感明显。
- 3、PVC封边：采用优质PVC封边带，厚度 $\geq 2\text{mm}$ ，可溶性重金属含量：汞 $\leq 60\text{mg}/\text{kg}$ 、铅 $\leq 90\text{mg}/\text{kg}$ 、镉 $\leq 75\text{mg}/\text{kg}$ 、砷 $\leq 25\text{mg}/\text{kg}$ 、锑 $\leq 60\text{mg}/\text{kg}$ ；
- 4、胶水：采用优质热熔胶或同级品牌；
- 5、工艺：台面为优质大理石，15MM多层夹板柜体，防水防潮，中间配垃圾
- 6、功能配件：采用优质五金连接件；

方镜子：1400*600

数量: 1套

工程设计出图专用章

项目 名称	广州医科大学附属医院中心医院检验科整体改造项目
-------	-------------------------

兴建单位 广州医科大学附属番禺中心医院

图 名 三棱检验科家具单元图5

图 别 建 筑

图 号 JJ-06

修改版本号 第1版

日期 2025.07

制 图 邱明明

设计 邱明明

专业负责人 王 成

项目负责人 王 成

专业校对人 白天庆

审核人 王 恺 王恺

审 定 人 王 成 


设计号

五 广州亚泰建筑设计院有限公司

GUANGZHOU ASIA TOP ARCHITECTURAL DESIGN INSTITUTE CO.,LTD
 建筑工程甲级设计证书号: A144002161
 市政工程乙级设计证书号: A244002168
 城乡规划编制乙级证书编号: 粤自资规乙字2344.0110
 电话Tel: 020-84214629

电子文件名:


圖紙版式屬設計單位所有, 未經許可, 外人及外單位不得翻印復制作為其他工程之用。 電子文件名:

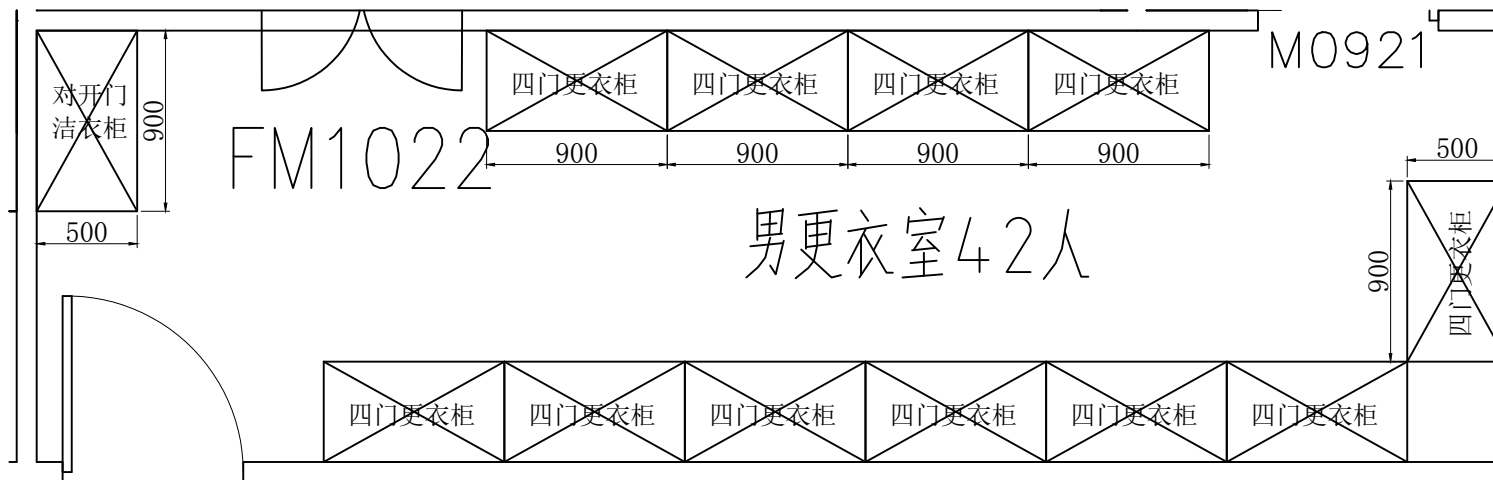[illegible]

男更衣室

整体：皱纹灰白71007


1. 柜体门板采用1.0mm厚冷轧钢板制作;
2. 表面经酸洗、磷化等防锈处理, 表面高压环氧防静电粉末喷涂, 涂层厚度为75um;
3. 钢柜专用三级管理锁具;
4. 铰链采用自闭式缓冲合金铰链

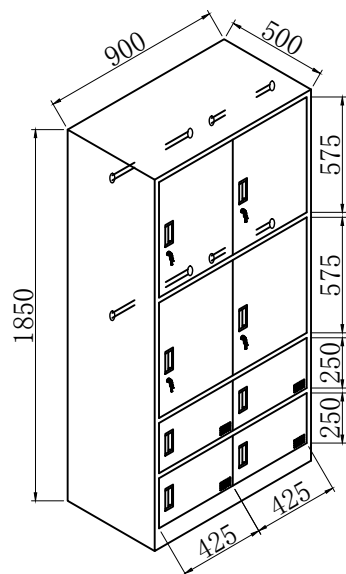

四门更衣柜：900*500*1850

数量: 11个

备注：全钢结构，带锁；
每门内1根挂衣杆；
下空格鞋柜带门板不带锁。

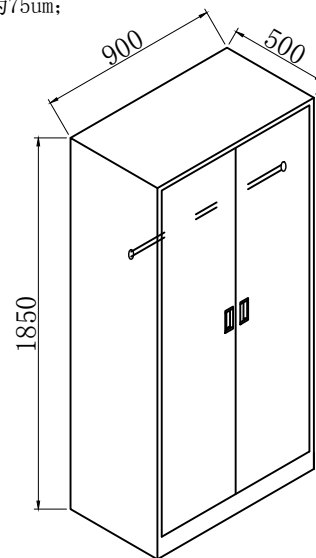

对开门洁衣柜：900*500*1850

数量：1个

备注：全钢结构；
配1条合金衣通；

注册章

工程设计出图专用章

项目 名称	广州医科大学附属医院中心医院检验科整体改造项目
-------	-------------------------

兴建单位 广州医科大学附属番禺中心医院

图 名 三棱检验科家具单元图7

图 别 建 筑

图 号 JJ-08

修改版本号 第1版

日期 2025.07

制 图 邱明明

设计 邱明明 

专业负责人 王 成

项目负责人 王 成

专业校对人 白天庆

审核人 王 恺 王恺

审 定 人 王 成 

设计号

五 广州亚泰建筑设计院有限公司

 GUANGZHOU ASIA TOP ARCHITECTURAL DESIGN INSTITUTE CO., LTD.

建筑工程甲级设计证书号: A144002161

市政工程设计证书号: A24400216



城乡规划编制乙级证书编号: 粤自资规乙字23440110

电话Tel: 020-84214629

电子文件名:

圖紙版圖屬設計單位所有, 未經許可, 外人及外單位不得翻印復制作為其他工程之用。 電子文件名:


专业	宋名	集名	日期	专业	宋名	集名	日期
气象				电气			
机械				水利			
结构				工业			
材料							

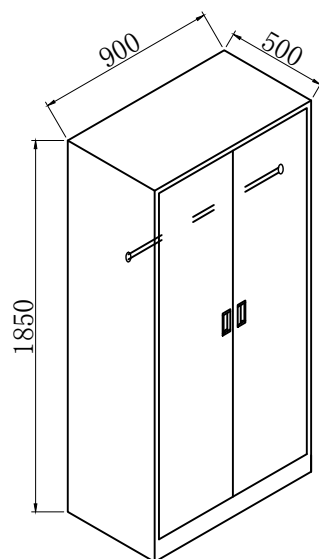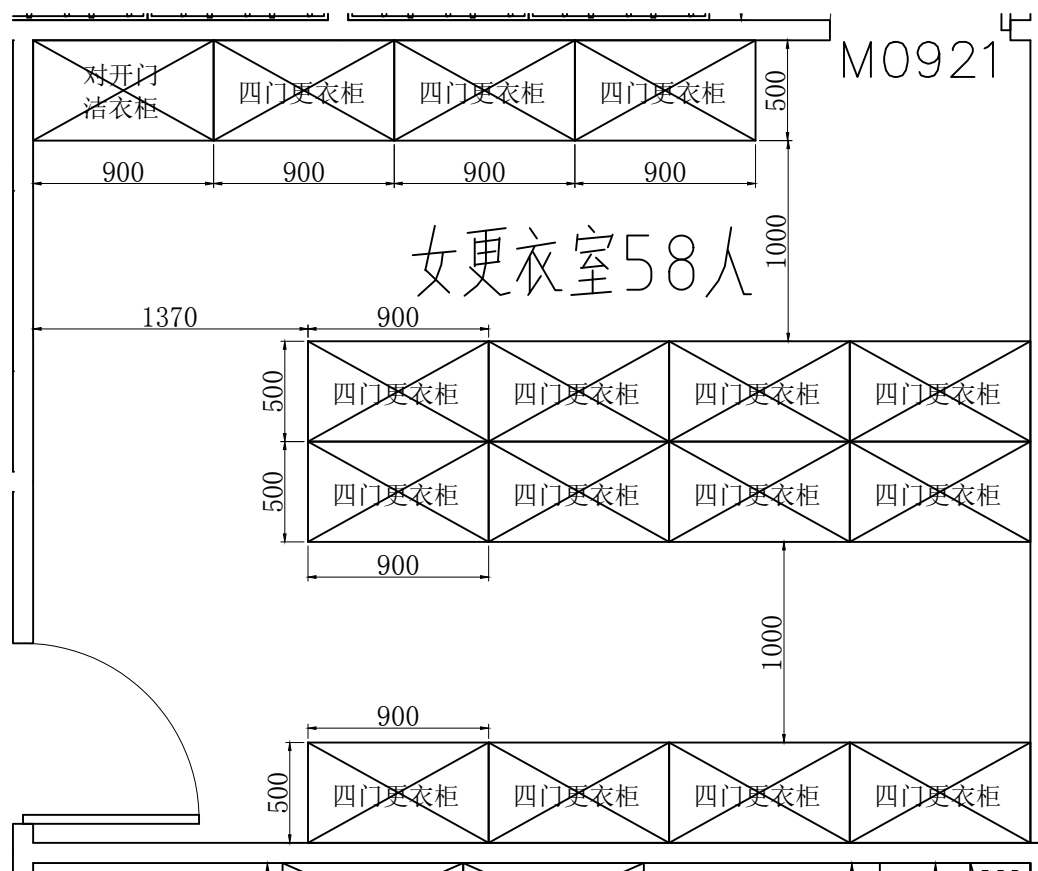

整体：皱纹灰白71007

对开门洁衣柜：900*500*1850
数量：1个
备注：全钢结构；
配1条合金衣通；

女更衣室

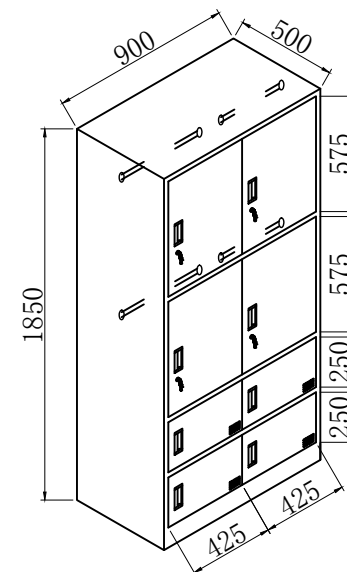

四门更衣柜：900*500*1850
数量：15个
备注：全钢结构，带锁；
每门内1根挂衣杆；
下空格鞋柜带门板不带锁。

1. 柜体门板采用1.0mm厚冷轧钢板制作；
2. 表面经酸洗、磷化等防锈处理，
表面高压环氧防静电粉末喷涂，涂层厚度为75um；
3. 柜柜专用三级管理锁具；
4. 铰链采用自闭式缓冲合金铰链

注册章

工程设计出图专用章

项目 名称	广州医科大学附属医院中心医院检验科整体改造项目
-------	-------------------------

兴建单位 广州医科大学附属番禺中心医院

图 名 三棱检验科家具单元图9

图	别	建
---	---	---

图 号 JJ-10

修改版本号 第1版

日期 2025.07

制 图 邱明明

设计 邱明明 

专业负责人 王 成

项目负责人 王 成

专业校对人 白天庆 

审核人 王 恺

审 定 人 王 成 


设计号

五 广州亚泰建筑设计院有限公司

GUANGZHOU ASIA TOP ARCHITECTURAL DESIGN INSTITUTE CO.,LTD
 建筑工程甲级设计证书号: A144002161
 市政工程乙级设计证书号: A244002168
 城乡规划编制乙级证书编号: 粤自资规乙字2344.0110
 电话Tel: 020-84214629

电子文件名:

圖紙版權屬設計單位所有, 未經許可, 外人及外單位不得翻印復制作為其他工程之用。 電子文件名:

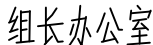

6. 分析：题中给出了两个已知量，一个是混合物的质量，一个是混合物的组成，所以只要利用混合物的组成，求出混合物的物质的量，再求出混合物的物质的量，即可求出混合物的组成。
1. 20头枕,可旋转上下调节,PA尼龙波纤注塑配件
2. 灰色全副PP+波纤背框,打华字透气网布;
3. 灰色PP固定腰靠;
4. 灰色PP连体固定扶手;
5. 原生高弹海绵,1200#厚木板,打华字透气网布;
6. 2.5mm厚度原皮锁定蝴蝶纹皮盘,可拆卸;
7. 三强SGS认证气杆,100mm/50mm;8. 330mm灰色八爪圈,静压10000G;9. 50mm尼龙+PU静音滑轮由BIFMA

A wooden desk with a laptop and a tablet, showing dimensions: 750mm height, 900/1100mm width, and 2000/2400mm length.

1. 材料、选材与质量要求：① 又用优质、环保产品，甲种酚醛树脂 $0.05\text{mg}/\text{m}^2$ ；
② 热稳定性：表面硬膜是一致油状的，耐热、耐酸、耐碱、耐高温、不惧烟火；采用热三聚氰胺胶接，表面更明亮更厚，耐水性强，抗压用玻璃砂，打磨细腻，质量更优；
③ PVC 地板：采用优质 PVC 树脂，厚度 $>2\text{mm}$ ，可溶性重金属含量：汞 $<60\text{mg}/\text{kg}$ ，铜 $<50\text{mg}/\text{kg}$ ，铬 $<75\text{mg}/\text{kg}$ ，砷 $<25\text{mg}/\text{kg}$ ，镉 $<60\text{mg}/\text{kg}$ ；
④ 胶水：热固化。

5. 工艺、选材采用单轨工艺：厚度 25mm ，四边倒圆，简洁又美观现代时尚；
配 PVC/G3 双开转采单板 UV-3082 折光涂层，此涂层能防止光线反射的时间，钢琴和钢琴有力支撑，表面平整，整体质量感十足，异形材料侧配侧配侧配侧配，带来更加全面的视觉享受。

6. 功能优势：采用 PVC/G3 双开转采单板和 HS-3086 胶接，采用优质五金挂件。

Technical drawing of a cabinet with dimensions: height 1850, width 900, and depth 400.


备 注: 全钢结构, 带锁;
带3件活动层板。

1. 柜体门板采用1.0mm厚冷轧钢板制作。
2. 表面经酸洗、磷化等防锈处理，表面高压环氧防静电粉末喷涂，涂层厚度为75um；
3. 钢柜专用三级管理锁具；
4. 5mm钢化玻璃视窗；
5. 铰链采用自闭式缓冲合金铰链


GUANGZHOU ASIA TOP ARCHITECTURAL DESIGN INSTITUTE CO., LTD
 建筑工程甲级设计证书号: A144002161
 市政工程乙级设计证书号: A244002168
 城乡规划编制乙级证书编号: 粤自资规乙字23440110
 电话 Tel: 020-84214629

图纸版权归设计单位所有, 未经许可, 外人及外单位不得翻印复制作为其他工程之用。 电子文件名:

专业	宋名	集名	日期	专业	宋名	集名	日期
气象				电气			
机械				水利			
结构				工业			
材料							

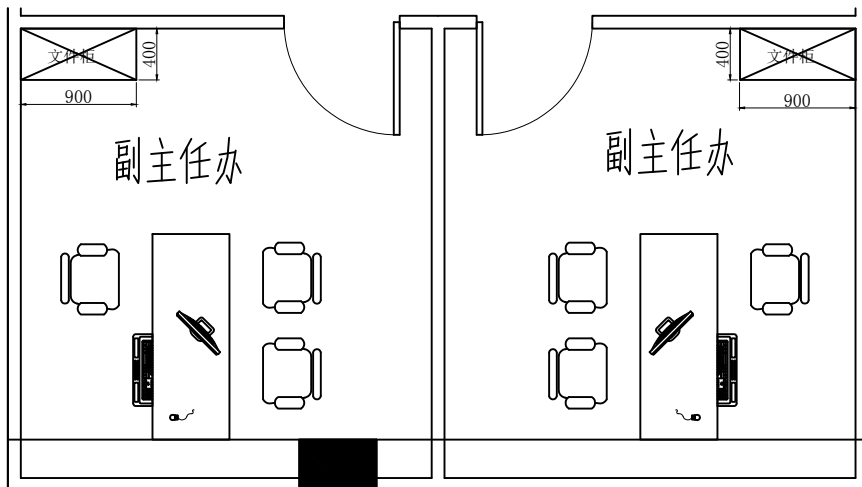

副主任办公室1+1

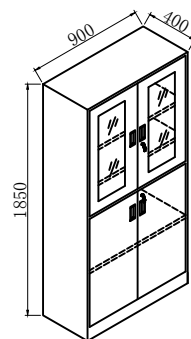

文件柜: 900*400*1850
数 量: 2个
备 注: 全钢结构, 带锁;
带3件活动层板。

整体：皱纹灰白71007

1. 柜体门板采用1.0mm厚冷轧钢板制作。
2. 表面经酸洗、磷化等防锈处理，表面高压环氧防静电粉末喷涂，涂层厚度为75um；
3. 钢柜专用三级管理锁具；
4. 5mm钢化玻璃视窗；
5. 铰链采用自闭式缓冲合金铰链

注册章

工程设计出图专用章

项目 名称	广州医科大学附属第一医院中心医院检验科整体改造项目
-------	---------------------------

兴建单位 广州医科大学附属番禺中心医院

图 名 三棱檢驗科家具单件圖11

图 别 建 筑

图号 JJ-12

修改版本号 第 1 版

日期 2025.07

制 图 邱明明 郭. 田. 明

设计 邱明明

专业负责人 王 成

项目负责人 王 成

专业校对人 白天庆

审核人 王 恺

审定人 王成

设计号

金 广州亚泰建筑设计院有限公司

GUANGZHOU ASIA TOP ARCHITECTURAL DESIGN INSTITUTE CO., LTD
 建筑工程甲级设计证书号: A144002161
 市政工程设计证书号: A244002168
 城乡规划编制乙级证书编号: 粤自资规乙字23440110
 电话 Tel: 020-84214629

图纸版权归设计单位所有, 未经许可, 外人及外单位不得翻印复制作为其他工程之用。 电子文件名:

电子文件名:

单人办公桌: 1600*600*750

数量: 2套

1. 基材：选用钢板、铝材、环保无铅、优质铝合金环保产品，甲醛释放量： $0.05\text{mg}/\text{m}^3$
2. 台面板：采用进口优质人造石台面，耐刮、耐划、耐腐、耐酸碱、耐冲击、不怕虫咬；采用纯三聚氰胺浸胶，表面平整度好，耐刮打强。抗压采用钢板、浮雕雕刻，质感逼真。
3. PVA胶水：采用进口优质PVA胶水，厚度 $\geq 2\text{mm}$ ，可溶性重金属含量：汞 $\leq 60\text{mg}/\text{kg}$ 、铅 $\leq 90\text{mg}/\text{kg}$ 、铜 $\leq 75\text{mg}/\text{kg}$ 、镍 $\leq 25\text{mg}/\text{kg}$ 、锡 $\leq 60\text{mg}/\text{kg}$ ；
4. 胶水：采用环保胶水。
5. 工艺：台面板采用25mm厚单面板工艺，四边封边处理，简洁又不影响外观档次，美观大方；异形边角采用圆角处理，形成一种分边，完全契合了各功能区的功能，既美观又时尚；钢架支撑台面，台面稳定性有保证，不会发生变形，线条与台面板衔接采用白蜡木封边，但组合衔接处有声音大。
6. 功能配件：台面采用优质进口DZG328翻板拉手，抽拉柜采用L-802-1旋钮控制，采用五金件全连接件；

高背办公椅

数量: 2套

备注：2D头枕，可旋转上下调节；

1. 20头枕,可旋转上下调节,PA尼龙碳纤维注塑配件
2. 灰色全新PP+玻纤背框,透气网布;
3. 灰色PP固定腰靠;
4. 灰色PP连体固定扶手;
5. 原生高弹海绵,120mm厚木板,透气网布;
6. 2.5mm厚原生位锁定蝴蝶底盘,可倾斜;
7. 三級SGS认证气杆,100mm缩50mm; 8. 330mm灰色八爪脚,静压1000KG; 9. 50mm尼龙+PU静音轮经过B1FM。


办公椅

数量: 4套

1. 可旋转上下调节, PA尼龙玻纤注塑配件
2. 黑色PP连体固定扶手;
3. 原生高弹海绵, 12MM厚木板, 透气网布;
4. 2.5mm厚度原位锁定蝴蝶底盖, 可倾斜;
5. 三级SGS认证气杆, 100mm缩50mm;
6. 330mm黑色八爪圈, 静压1000KG.



图纸版权归设计单位所有, 未经许可, 外人及外单位不得翻印复制作为其他工程之用。 电子文件名:

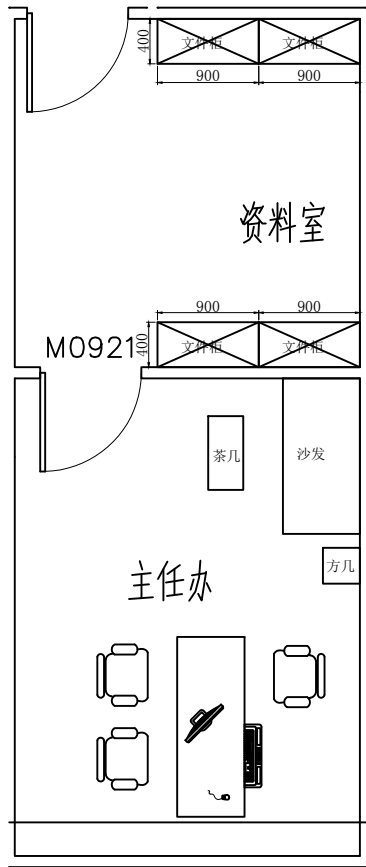[illegible]

单人办公桌: 1600*600*750
数 量: 1套

- 材料：选材为塑料，环境友好型，使用优质环保材料，可降解成无毒、0.05mg/m²；
- 2、材质：表面若是做一般的油漆的，耐水、耐晒、耐酸、耐碱、耐高温、不怕烟火烧，采用三层聚脂烤漆，表面比漆面更明亮更耐，耐水性强，抗压抗摔耐刮，浮雕感强，质感逼真；
- 3、PVC包边：采用优质PVC封边带，厚度≥2mm，可溶性金属含量≤：≤60mg/kg、≤90mg/kg、≤175mg/kg、≤25mg/kg、≤6mg/kg；
- 4、胶水：采用热熔胶；
- 5、工艺：台面采用15mm厚单版工艺，四边倒斜边，简洁又不失现代时尚气息，美观不呆板；
- 6、边角处理工艺：采用一种“封边”方式，完美解决了传统工艺的，既美观又不突兀，顺变台面，台面没有乏力，不会发生变形；
- 7、材质安全环保性：材质安全环保性比台面白/玛瑙材质、颜色组合更加安全；
- 8、功能配件：台面配置有柜底ABS防撞条；抽拉柜门ABS二轮缓冲器；采用优质五金配件；

高背办公椅

数量: 1套

备 注：2D头枕，可旋转上下调节；

1. 20头枕,可旋转上下调节,PA尼龙玻纤注塑配件
2. 灰色全新PP+玻纤背框,透气网布;
3. 灰色PP固定腰靠;
4. 灰色PP连体固定扶手;
5. 原生高弹海绵,12MM厚木板,透气网布;
6. 2.5mm厚度单位锁定蝴蝶底座,可倾仰;
7. 6.25mmSUS认证气杆,100mm缩50mm; 8. 330mm灰色PU音轮脚踏B1FMA

办公椅

数量: 2套

1. 可旋转上下调节, PA尼龙玻纤注塑配件
2. 黑色PP连体固定扶手;
3. 原生高弹海绵, 12MM厚木板, 透气网布;
4. 2.5mm厚度单位锁定蝴蝶底座, 可倾仰;
5. 三级SGS认证气杆, 100mm增50mm;
6. 330mm黑色八爪脚, 静压1000KG;



双位沙发: 1660*860*830
数 量: 1套

1. 内架：落叶松实木内架，结构稳定，使用寿命长；
2. 海绵：高密度切割棉，高回弹性，久坐不变形；
3. 面料：皮面于感细腻，良好的韧性和弹性，抗摩擦系数高；
4. 脚架：冷轧钢板喷涂脚架，耐久性好，色泽光滑美观
5. 330mm黑色八爪脚，静压1000KG；



长茶几: 1200*600*420
数 量: 1套

1. 基材: 选用通过机械生产的MPC基材, 环保又耐用; 优质绿色环保产品, 甲氧醇含量<0.05mg/g
2. 饰面纸: 采用表面硬度是一般油漆的3倍, 耐刮、耐磨、耐酸碱、耐油污、不怕烟头烫; 采用三聚氰胺浸渍纸, 使表面硬度更高, 耐水性更强。抗压、耐弯曲, 防潮、耐虫蛀, 质感逼真。
3. PVC封边: 采用优质PVC封边条, 厚度 $\geq 2\text{mm}$, 可溶性重金属含量: 汞 $\leq 60\text{mg/kg}$ 、铅 $\leq 90\text{mg/kg}$ 、铜 $\leq 75\text{mg/kg}$ 、砷 $\leq 25\text{mg/kg}$ 、镉 $\leq 60\text{mg/kg}$ 。
4. 胶水: 采用优质热熔胶或环保别类制品。
5. 工艺: 台面为16mm厚度, 台下面度15mm厚的铝合金饰条, 线条感更强, 配置抽拉嚴格等储物功能。
6. 功能配件: 采用优质五金连接件。



方 几: 600*600*420
数 量: 1套

1. 基材: 选用连续挤塑生产的PPC基材, 环保又耐用; 优质绿色环保产品, 甲醇释放量 < 0.05mg/m³。
2. 饰面层: 采用其表面硬度是一般油漆的3倍, 耐刮、耐磨、耐酸蚀、耐高温、不怕紫外线; 采用水性无毒乳胶漆, 使表面透明度高, 耐行变色。抗压采用纳米、净味除菌、质感逼真。
3. PVC封边: 采用优质PVC封边条, 厚度 ≥ 2mm。可溶性有害物质含量: 苯 < 0.05mg/kg, 铅 < 90mg/kg, 铜 < 75mg/kg, 铬 < 25mg/kg, 镍 < 60mg/kg。
4. 胶水: 采用优质环保胶或同类品级胶水。
5. 工艺: 采用10mm厚度基材, 台下配置5mm厚的铝合金装条, 线条更美观, 配置抽拉网格等辅助功能。
6. 功能配件: 采用优质五金连接件。

主任办公室

注册章

工程设计出图专用章

项目 名称	广州医科大学附属第一医院中心医院检验科整体改造项目
-------	---------------------------

兴建 单位 广州医科大学附属番禺中心医院

图 名 三楼检验科家具单件图12

图 别 建 施

图 号 JJ-13

修改版本号 第 1 版

日期 2025.07

制 图 邱明明

设计 邱明明 

专业负责人 王 成

项目负责人 王 成

专业校对人 白天庆 

审核人 王恺 


审 定 人 王 成 

设计号

五 广州亚泰建筑设计院有限公司

GUANGZHOU ASIA TOP ARCHITECTURAL DESIGN INSTITUTE CO., LTD
 建筑工程甲级设计证书号: A144002161
 市政工程乙级设计证书号: A244002168
 城乡规划编制乙级证书编号: 粤自资规乙字23440110
 电话Tel: 020-84214629

资料室

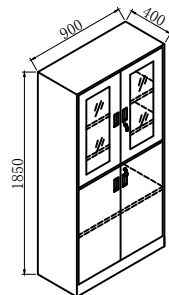

文件柜: 900*400*1850
数 量: 4个


备 注: 全钢结构, 带锁;
带3件活动层板。

整体：皱纹灰白71007

1. 柜体门板采用1.0mm厚冷轧钢板制作。
2. 表面经酸洗、磷化等防锈处理，表面高压环氧防静电粉末喷涂，涂层厚度为75um；
3. 钢柜专用三级管理锁具；
4. 5mm钢化玻璃视窗；
5. 铰链采用自闭式缓冲合页铰链

电子文件名:

图纸版权归设计单位所有,未经许可,外人及外单位不得翻印复制作为其他工程之用。 电子文件名:

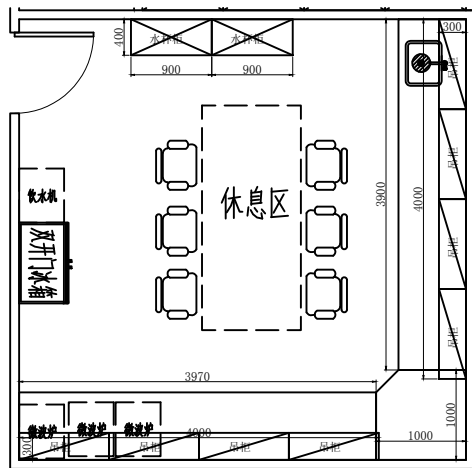[illegible]

休息区



数量: 1套

1、基材：选用GFRP基材，并采用浸渍型，优质低粘度环氧树脂，甲酯酸含量为0.05wt%/

2、增强剂：采用表面硬度为一级漆油型的纤维、树脂、耐碱、耐酸、耐高温。

3、不耐酸碱类：采用丙二羧酸酐改性，使表面更耐腐蚀、附着力更强。经多次防腐试验，浮浆细密，质感顺滑。

3、PVDF处理：采用优质氟PVDF处理，厚度≥2mm，可带金属合金涂层。


膜≤60mg/kg、铅≤90mg/kg、铜≤75mg/kg、种≤25mg/kg、镍≤60mg/kg；

4、胶衣：采用热固化。

GFRP工艺分为手糊和半机工艺，厚度2-5mm，四边倒角圆滑，简洁又不失现代时尚气息。

脱模工艺主要分翻模工艺和UV-9806非黄变胶衣，此胶衣配方可，还配有桌面的仿石、钢琴和钢琴有方格、台历图案，整体力量感十足，异形边角线条清晰圆润线条清晰，带来更好的视觉感官品质。

6、性能特点：采用UV9824双开耐蚀性树脂和UV-9806非黄变胶衣；采用优质五金连接件。

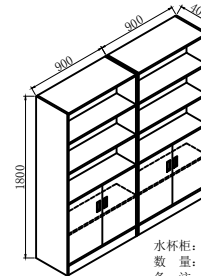

柜身：灰白
抽门：灰白


1. 柜体采用18MM环保三聚氰胺板;
2. 门板采用18MM环保三聚氰胺板;
3. 铰链采用自闭式缓冲合金铰链

水杯柜: 900*400*1800
数 量: 2套
备 注: 全木结构:
板材采用18mm木板。

休息区

台 面: 石英石
柜 身: 灰白
抽 门: 灰白
铝扣手: 灰白 (带灰色堵头)
钢 架: 皱纹灰白71007

吊柜: 4000*300*800
数量: 2组
备注: 全木结构;
配1件活层;

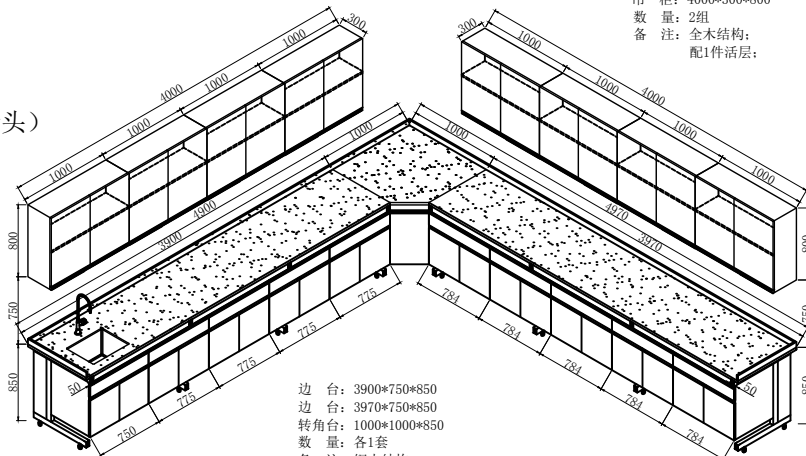

边 台: 3900*750*850
边 台: 3970*750*850
转角台: 1000*1000*850
数 量: 各1套
备 注: 钢木结构;
15MM石英石台面:
配PP560水槽、单口水龙头、挡水板各1套。

- 1. 箱体采用1880环保三聚氰胺板;
- 2. 门板采用1880环保三聚氰胺板;
- 3. 铰链采用自调式缓冲合金铰链;
- 4. 滑轨采用静音三节滑轨;
- 5. 框架采用方钢 $20 \times 40 \times 60 \times 1.3mm$, 表面经酸洗、磷化, 均匀灰白环氧喷涂防锈处理, 抗机械、耐腐蚀、承重力性好;
- 6. 尼龙可调节, 调节高度为 $0 \sim 25mm$;
- 7. 1500石英石台面, 不易划伤, 耐耐高温, 均不伤;
- 8. 抗油污性强, 不易渗透污渍, 面材无辐射性, 属绿色环保产品

注册章

工程设计出图专用章

项目 名称	广州医科大学附属第一医院中心医院检验科整体改造项目
-------	---------------------------

兴建单位	广州医科大学附属番禺中心医院
------	----------------

图 名 三楼检验科家具单件图13

图 别 建 筑

图 号 JJ-14

修改版本号 第1版

日期 2025.07

制 图 邱明明

设计 邱明明

专业负责人 王 成 

项目负责人 王 成

专业校对人 白天庆 

审核人 王恺 王恺

审定人 王成


设计号

广州亚泰建筑设计院有限公司

GUANGZHONG ASIA TOP ARCHITECTURAL DESIGN INSTITUTE CO., LTD
 建筑工程甲级设计证书号: A144.002161
 市政工程乙级设计证书号: A244.002168
 城乡规划编制乙级证书编号: 粤自资规乙字2344.0110
 电话Tel: 020-84214629


电子文件名:

图纸版权归设计单位所有, 未经许可, 外人及外单位不得翻印复制作为其他工程之用。 电子文件名:

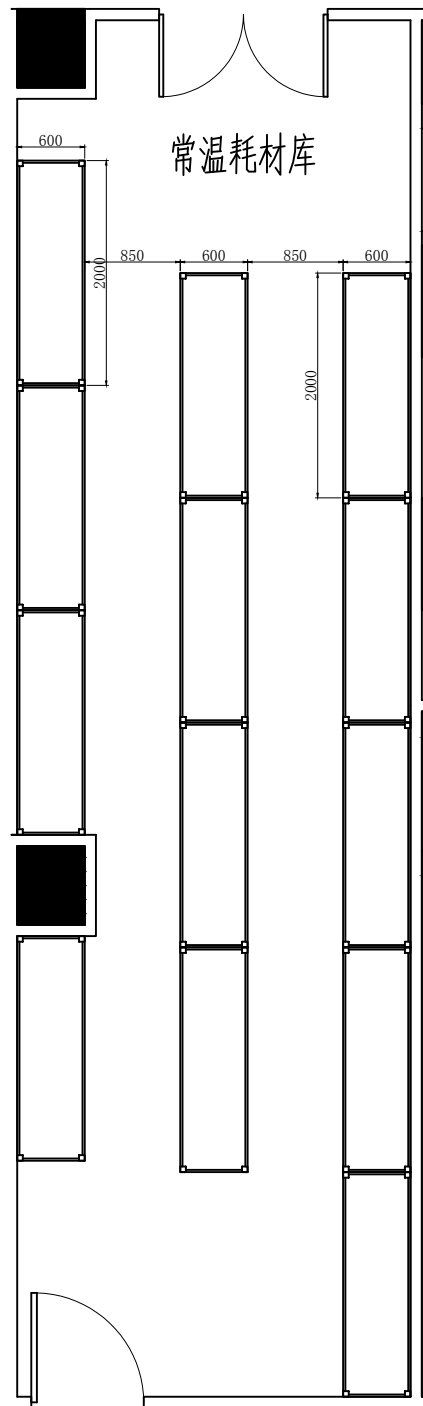[illegible]

常温耗材库

整体：皱纹灰白71007

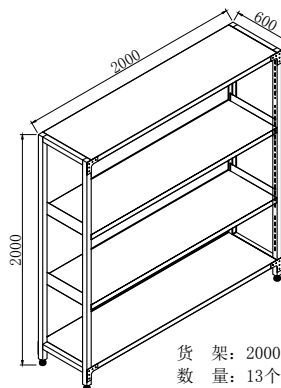


1. 构造框架方钢40×40×1.3mm;
2. 层板采用1.0mm厚冷轧钢板制作;
3. 层板挂板采用1.4mm厚冷轧钢板制作;
4. 表面经酸洗、磷化等防锈处理;
5. 表面高压环氧防静电粉末喷涂, 涂层厚度为75um;
6. 尼龙可调节, 调节高度为0-30mm。

货 架：2000*600*2000
数 量：13个
备 注：全钢结构；
中间2件活层

注册章	
工程设计出图专用章	
项目 名称	广州医科大学附属第一医院急诊楼整体改造项目
兴建 单位	广州医科大学附属番禺中心医院
图 名	三楼楼梯间家具事件图14
图 别	建 施
图 号	JJ-15
修改版本号	第 1 版
日 期	2025.07
制 图	邱明明 
设 计	邱明明 
专业负责人	王 成 
项目负责人	王 成 
专业校对人	白天庆 
审 核 人	王 恺 
审 定 人	王 成 
设 计 号	
 广州亚泰建筑设计院有限公司 GUANGZHOU YATAI TOP ARCHITECTURAL DESIGN INSTITUTE CO.,LTD 建筑工程甲级设计证书号: A144.002161 市政工程设计证书号: A244.002168 城乡规划编制乙级证书编号: 粤自资规乙字234.04110 电话Tel: 020-84214629	

序号	姓名	日期	姓名	日期	姓名	日期	姓名	日期
1	王成		王成		王成		王成	
2	王成		王成		王成		王成	
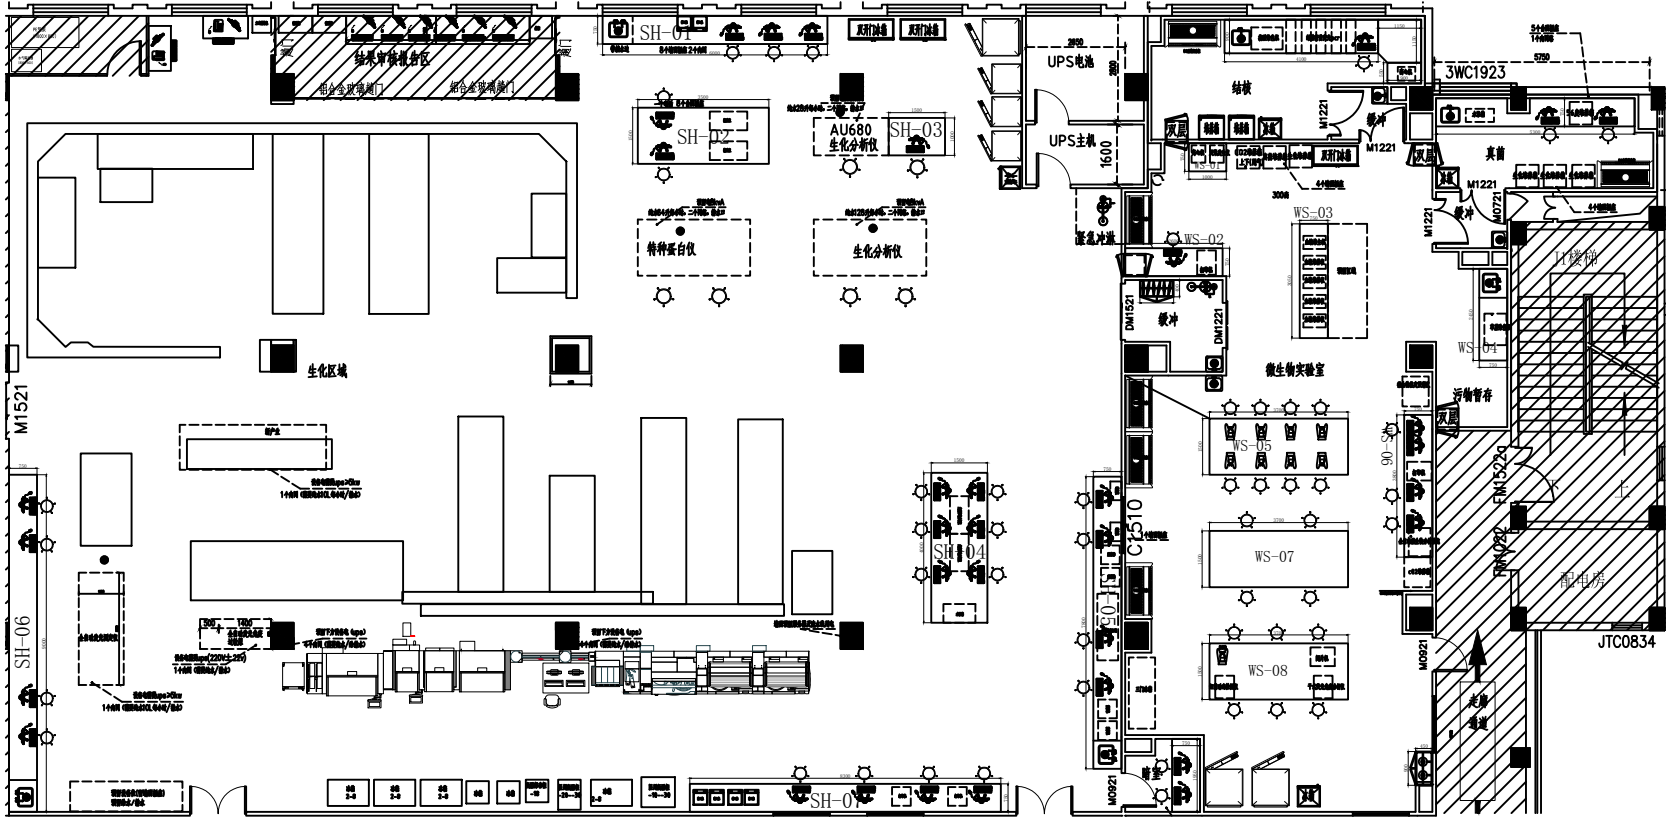

区域②

注册章

工程设计出图专用章

项目 名称 广州医科大学附属第一医院检验科整体改造项目

兴建 单位 广州医科大学附属第一医院

图 名 三核检验科区域2平面图

图 别 建筑

图 号 JJ-16

修改版本号 第 1 版

日 期 2025.07

制 图 邱明明

设 计 邱明明

专业负责人 王 成

项目负责人 王 成

专业校对 白天庆

审 核 人 王 成

审 定 人 王 成

设 计 号

广州亚泰建筑设计院有限公司

GUANGZHOU ASIA TOP ARCHITECTURAL DESIGN INSTITUTE CO., LTD.

建筑工程甲级设计证书号: A144002161



市政工程设计证书号: A244002168

城乡规划编制乙级证书编号: 粤自资规乙字23440110

电话 Tel: 020-86214629



电子文件名:

图纸版权归设计单位所有, 未经许可, 外人及外单位不得复制或转作其他工程之用。 电子文件名:

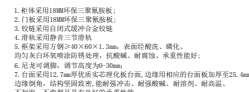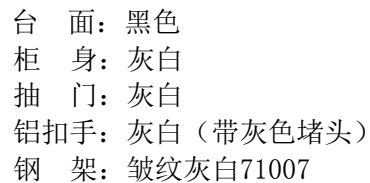

SH-01

边 台: 6000*750*850
数 量: 1套
注: 钢木结构;
12. 7MM实芯理化板台面, 边缘加厚至25. 4MM;
配PP560水槽、感应单口水龙头、感应纯水水龙头各1套;
挡水板前侧50MM, 其余三边200MM, 配塑料键盘架+穿线盒3套。

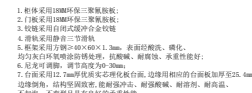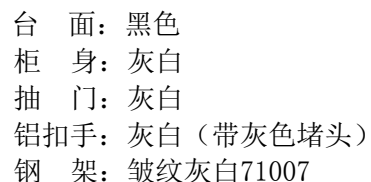

SH-02

中央台: 3500*1500*850
数 量: 1套
备 注: 钢木结构;
12.7MM实木理化板台面, 台面加厚至25.4MM;
配塑料键盘架+穿线盒2套, 配二插8个+钢制底盒。

生化区域

生化区域

注册章

工程设计出图专用章

项目 名称	广州医科大学附属第一医院中心医院检验科整体改造项目
-------	---------------------------

兴建单位 广州医科大学附属番禺中心医院

图 名 三棱检验科家具单件图15

图 别 建 筑

图 号 JJ-17

修改版本号 第1版

日期 2025.07

制 图 邱明明

设计 邱明明

专业负责人 王 成

项目负责人 王 成

专业校对人 白天庆 

审核人 王 恺

审 定 人 王 成 


设计号

五 广州亚泰建筑设计院有限公司

GUANGZHOU ASIA TOP ARCHITECTURAL DESIGN INSTITUTE CO.,LTD
 建筑工程甲级设计证书号: A144002161
 市政工程乙级设计证书号: A244002168
 城乡规划编制乙级证书编号: 粤自资规乙字2344.0110
 电话Tel: 020-84214629


电子文件名:

图纸版权归设计单位所有,未经许可,外人及外单位不得翻印复制作为其他工程之用。 电子文件名:

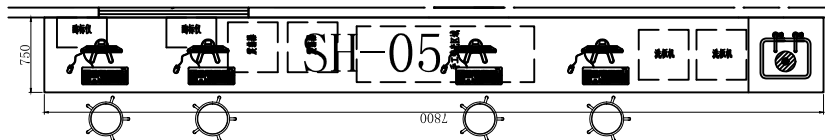[illegible]


台 面: 黑色
柜 身: 灰白
抽 门: 灰白
铝扣手: 灰白 (带灰色堵头)
钢 架: 皱纹灰白71007

SH-05

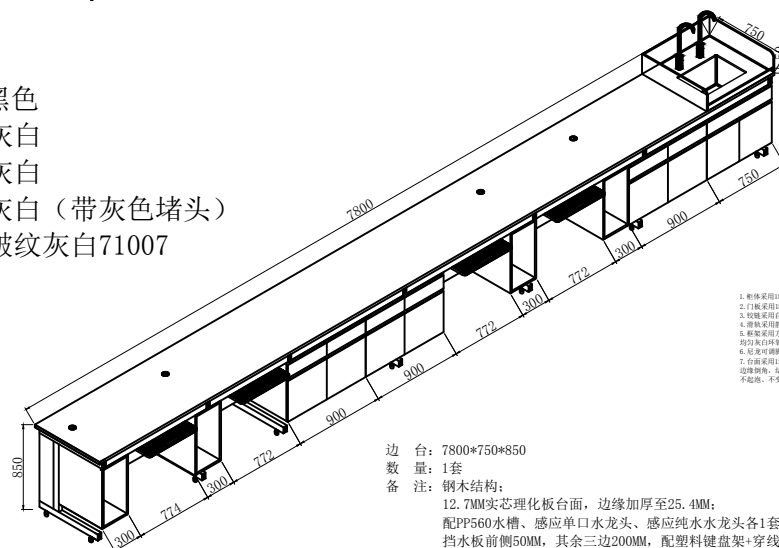


边 台：7800*750*850
数 量：1套
注：钢木结构；
12.7MM实芯理化板台面，边缘加厚至25.4MM；
配PP60水槽、感应单口水龙头、感应纯水水龙头各1套；
挡水板前侧50MM，其余三边200MM，配塑料键盘架+穿线盒4套。

1. 柜体采用18mm环保三聚氰胺板;
2. 门板采用18mm环保三聚氰胺板;
3. 校板采用自调式缓冲合金铰链
4. 需柜采用静音三滑轨
5. 柜内配置网架200×300×1.2mm, 表面经酸洗、磷化、均与有机磷喷油处理, 防锈、耐潮湿、承重力性好;
6. 柜内可调节, 柜面高度750-800mm;
7. 台面采用12.7mm厚优质理化板台面, 边缘用相应的台面板加厚至25.4mm, 结构强度高, 能耐强冲击, 耐强酸、耐溶剂、耐高温、不起泡、不弯曲, 具有优良的承重性能。

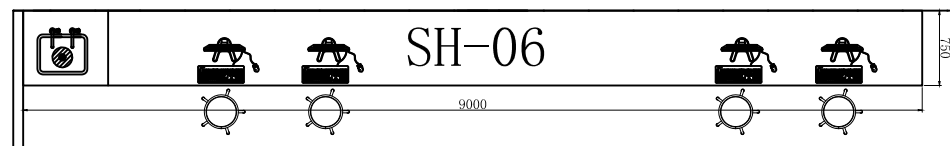

台 面：黑色
柜 身：灰白
抽 门：灰白
铝扣手：灰白（带灰色堵头）
钢 架：皱纹灰白71007

SH-06

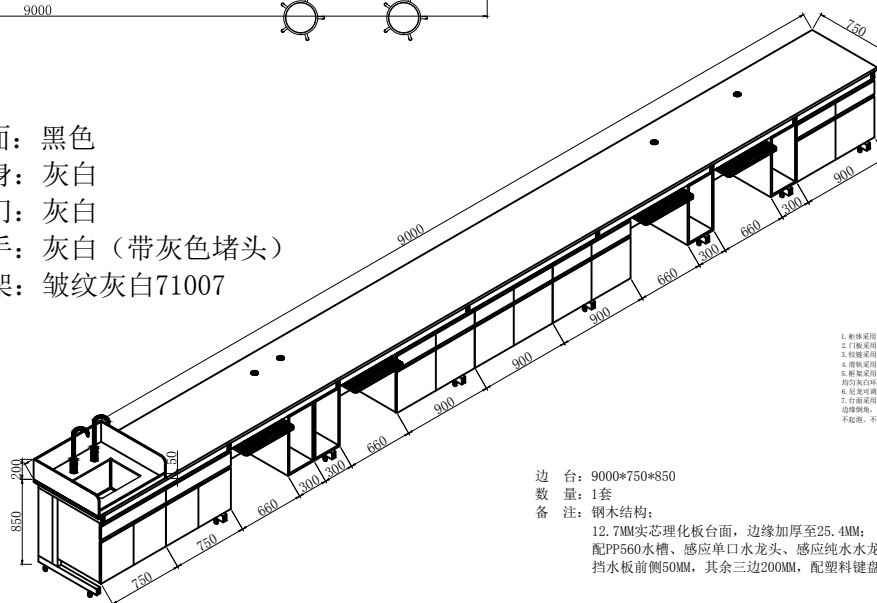

边 台: 9000*750*850
数 量: 1套
备 注: 钢木结构;
12. 7MM实芯理化板台面, 边缘加厚至25. 4MM;
配PP50水槽、感应单口水龙头、感应纯水水龙头各1套;
挡水板前侧50MM, 其余三边200MM, 配塑料键盘架+穿线盒4套。

1. 柜体采用1800环保三聚氰胺板;
2. 门板采用1800环保三聚氰胺板;
3. 柜架采用自锁式合金铰链
4. 滑轨采用静音三节滑轨
5. 柜架采用方钢方管, 规格为40×1.2mm, 表面经酸洗、磷化、均匀钝化(环保磷酸盐钝化), 抗腐蚀、耐潮湿、承重性能好;
6. 柜门可调脚, 调节高度为30~50mm;
7. 台面采用12.5mm厚优质实木生态板(白面), 边缘用相应的台面板加厚至25.4mm, 边缘封边, 结构牢固稳定, 能耐受冲击, 耐强酸、耐溶剂、耐高温、不积水、不变型且具有良好的承重性。

生化区域

生化区域

注册章

工程设计出图专用章

项目 名称	广州医科大学附属第一医院中心医院检验科整体改造项目
-------	---------------------------

兴建单位 广州医科大学附属番禺中心医院

图 名 三棱检验科家具单件图17

图 别 建 筑

图号 JJ-19

修改版本号 第 1 版

日期 2025.07

制 图 邱明明 设计 邱明明 

专业负责人 王 成

项目负责人 王 成

专业校对人 白天庆 

审核人 王 恺

审 定 人 王 成 

设计号


广州亚泰建筑设计院有限公司
GUANGZHOU ASIA TOP ARCHITECTURAL DESIGN INSTITUTE CO., LTD
建筑工程甲级设计证书号: A144.002161
市政工程乙级设计证书号: A244.002168
城乡规划编制乙级证书号: 粤自资规乙字2344.0110
电话: TEL: 020-84216629

电子文件名:


图纸版权归设计单位所有,未经许可,外人及外单位不得翻印复制作为其他工程之用。 电子文件名:

100

图纸版权归设计单位所有,未经许可,外人及外单位不得翻印复制作为其他工程之用。 电子文件名:

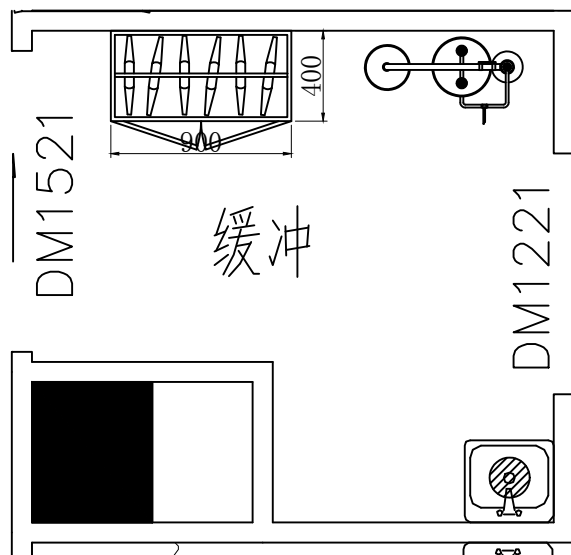[illegible]

微生物缓冲区

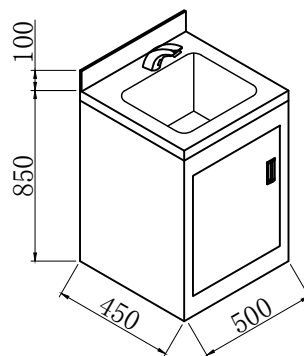


1. 柜体门板采用1.0mm厚304不锈钢板制作;
2. 铰链采用自闭式缓冲合金铰链

不锈钢台：500*450*（850+100）

数量: 1套

备注: #304不锈钢结构

配感应水龙头, 一体成型水槽

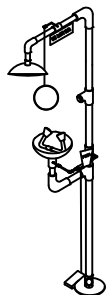

紧急冲淋器


数量: 1套

备 注: 304不锈钢材质, 管径32mm:

帶雙頭洗眼器、接水盤、噴淋頭；

落地式安装

整体：皱纹灰白71007

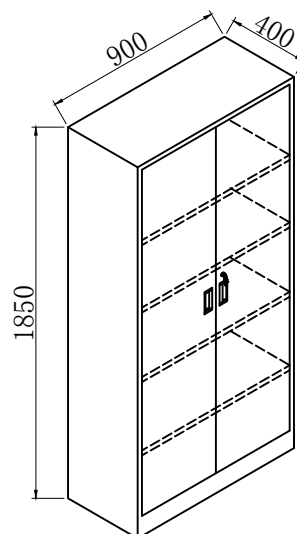

1. 柜体门板采用1.0mm厚冷轧钢板制作；
2. 表面经酸洗、磷化等防锈处理，表面高压环氧防静电粉末喷涂，涂层厚度为75um；
3. 钢柜专用三级管理锁具；
4. 铰链采用自闭式缓冲合金铰链

对开门洁衣柜：900*400*1850

数量：1个

备注：全钢结构，带锁；

配4件活动层板;

注册章

工程设计出图专用章

项目 名称	广州医科大学附属第一医院中心医院检验科整体改造项目
-------	---------------------------

兴 建 单 位 广州医科大学附属番禺中心医院

图 名 三棱检验科家具单元图19

图 别 建 筑

图号 JJ-21

修改版本号 第 1 版

日期 2025.07

制 图 邱明明 设计 邱明明 

专业负责人 王 成

项目负责人 王 成

专业校对人 白天庆

审核人 王 恺

审 定 人 王 成

设计号

五 广州亚泰建筑设计院有限公司

GUANGZHOU ASIA TOP ARCHITECTURAL DESIGN INSTITUTE CO., LTD

建筑节能工程施工质量验收规范, A14.4.002161

注册造价工程师注册证书号: A244002168


地址：上海南京路777号 电话：021-62486666

電話Tel: 030 8131162


电子文件名:

图纸版权属设计单位所有, 未经许可, 外人及外单位不得翻印复制作为其他工程之用。

电子文件名:

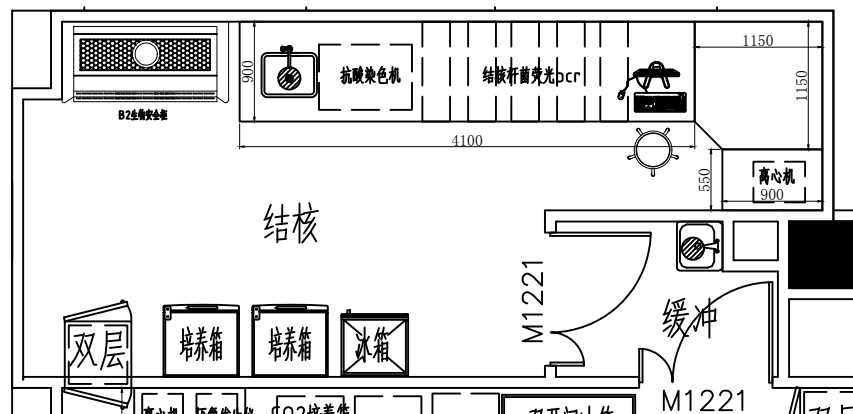[illegible]


结核缓冲区

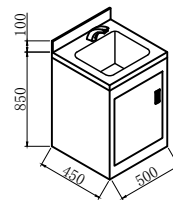

1. 柜体门板采用1.0mm厚304不锈钢板制作;
2. 铰链采用自闭式缓冲合金铰链


不锈钢台: 500*450* (850+100)
 数量: 1套
 备注: #304不锈钢结构
 配感应水龙头, 一体成型水槽

结核

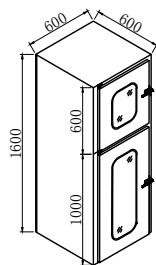

双层传递窗：600*600*1600
数量：1套
备注：双层2通道(每个通道单独使用，一体式)
紫外杀菌灯开启开关与关闭开关分离
采用外钢板内不锈钢制作

台 面: 黑色
柜 身: 灰白
抽 门: 灰白
铝扣手: 灰白 (带灰色堵头)
钢 架: 皱纹灰白71007

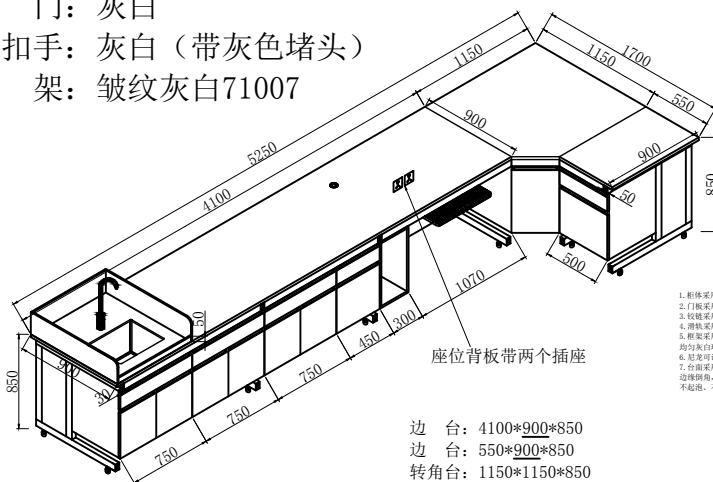

1. 柜体采用18mm环保三聚氰胺板;
2. 门板采用18mm环保三聚氰胺板;
3. 柜板采用自閉式缓冲合页较链
4. 滑轨采用滑三滑轨
5. 框架采用厚度 $\geq 40 \times 60 \times 1.2$ mm, 表面经酸洗、磷化、均匀氧化环保磷化处理, 抗酸碱、耐腐蚀、承重力性好;
6. 柜门可调节, 调节高度为 $40 \sim 30$ mm;
7. 台面采用12.7mm厚优质天然理化板台面, 边缘用相应的台面板加厚至25.4mm, 且边缘包边, 结构坚固耐用, 能耐受冲击、耐强酸碱、耐溶剂、耐高温、不起泡、不变型且具有良好的承重性能。

边 台: 4100*900*850
边 台: 550*900*850
转角台: 1150*1150*850
数 量: 各1套
备 注: 钢木结构;

12. 7MM实芯理化板台面, 边缘加厚至25. 4MM;
配PP560水槽、感应单口水龙头各1套;
挡水板前侧50MM, 其余三边200MM, 配塑料键盘架+穿线盒1套;
配二三插2个+钢制底盘

结核

注册章

工程设计出图专用章

项目 名称	广州医科大学附属医院中心医院检验科整体改造项目
-------	-------------------------

兴建单位 广州医科大学附属番禺中心医院

图 名 三楼检验科家具单元图20

图 别 建 筑

图 号 JJ-22

修改版本号 第1版

日期 2025.07

制 图 邱明明 设计 邱明明

专业负责人 王 成

项目负责人 王 成

专业校对人 白天庆 

审核人 王 恺

审 定 人 王 成 



设计号

五 广州亚泰建筑设计院有限公司

GUANGZHOU ASIA TOP ARCHITECTURAL DESIGN INSTITUTE CO., LTD
 建筑工程甲级设计证书号: A144002161
 市政工程乙级设计证书号: A244002168
 城乡规划编制乙级证书编号: 粤自资规乙字2344.0110
 电话 Tel: 020-84214629

电子文件名:


图纸版权属设计单位所有, 未经许可, 外人及外单位不得翻印复制作为其他工程之用。 电子文件名: _____

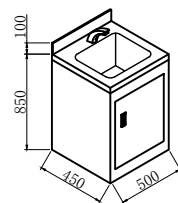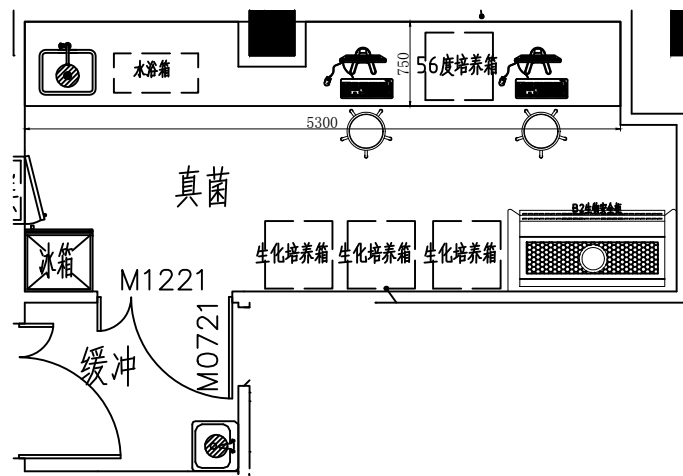[illegible]

1. 柜体门板采用1.0mm厚304不锈钢板制作;
2. 铰链采用自闭式缓冲合金铰链

不锈钢台: 500*450* (850+100)
 数量: 1套
 备注: #304不锈钢结构
 配感应水龙头, 一体成型水槽

台 面：黑色
柜 身：灰白
抽 门：灰白
铝扣手：灰白（带灰色堵头）
钢 架：皱纹灰白71007

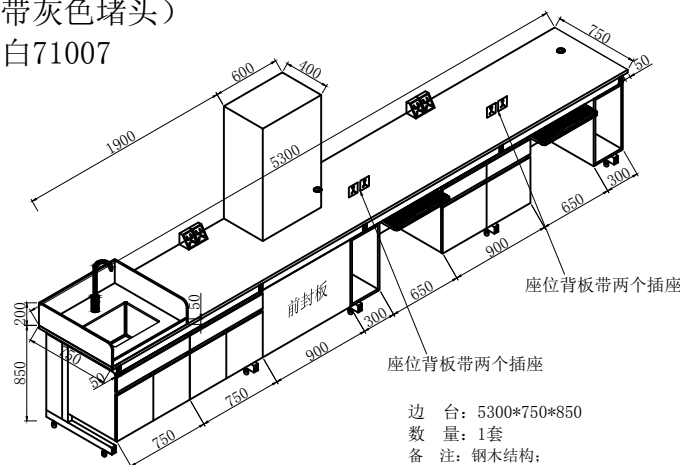

1. 柜体采用1800环保三聚胺板;
2. 门板采用1800环保三聚胺板;
3. 铰链采用自闭式缓冲合金铰链
4. 滑轨采用静音三节滑轨;
5. 框架采用方钢 $40 \times 60 \times 1.2\text{mm}$, 表面经酸洗、磷化、均匀白灰环氧电泳的钝化处理, 抗酸蚀、耐潮湿、承重力性好;
6. 台面采用12. 调弯高度为 $90 \sim 30\text{mm}$;
7. 足见可调节, 调节使用实木芯理化板台面, 边缘用相应的台面板加厚至 25mm , 边缘结构, 结构均经良好, 能耐受冲击、耐强酸碱、耐溶剂、耐高温、不起泡、不变形且具有良好的承重性能。

边 台: 5300*750*850
数 量: 1套
备 注: 钢木结构;
12. 7MM实心理化板台面, 边缘加厚至25. 4MM;
配PP560水槽、感应单口水龙头各1套;
挡水板前侧50MM, 其余边200MM, 配塑料键盘架+穿线盒2套;
配二三插8个+钢制底盒.

真菌缓冲区

真菌

注册章

工程设计出图专用章

项目 名称	广州医科大学附属第一医院中心医院检验科整体改造项目
-------	---------------------------

兴建 单位 广州医科大学附属番禺中心医院

图 名 三棱检验科家具单件图21

图 别 建 筑

图号 JJ-23

修改版本号 第 1 版

日期 2025.07

制 图 邱明明 设计 邱明明 

专业负责人 王 成

项目负责人 王 成

专业校对人 白天庆 

审核人 王 恺

审 定 人 王 成

设计号

五 广州亚泰建筑设计院有限公司


GUANGZHOU ASIA TOP ARCHITECTURAL DESIGN INSTITUTE CO., LTD.

建筑工程师注册证书: A1/ / 003161

注册造价工程师注册证书号: A144002161
造价工程师注册证书号: A311003169


市取工在乙表设计证书号: A244002168
 徐东里制印制7 保江老路号 自白家制7 字231/10110

由汪T-1 020 8/21/620

電話 Tel: 020-84214629

电子文件名:


圖紙版權屬設計單位所有, 未經許可, 外人及外單位不得翻印復制作為其他工程之用。 電子文件名:

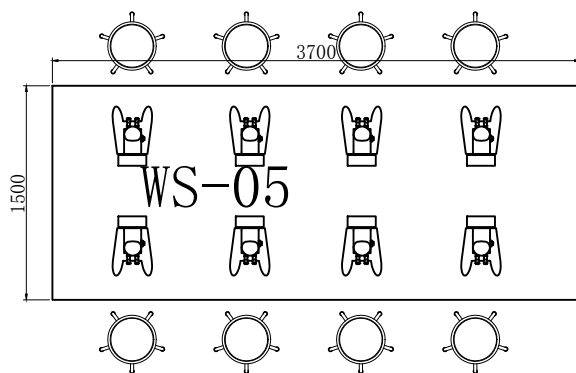[illegible]

WS-05

台 面：黑色
柜 身：灰白
抽 门：灰白
铝扣手：灰白（带灰色堵头）
钢 架：皱纹灰白71007

微生物实验室

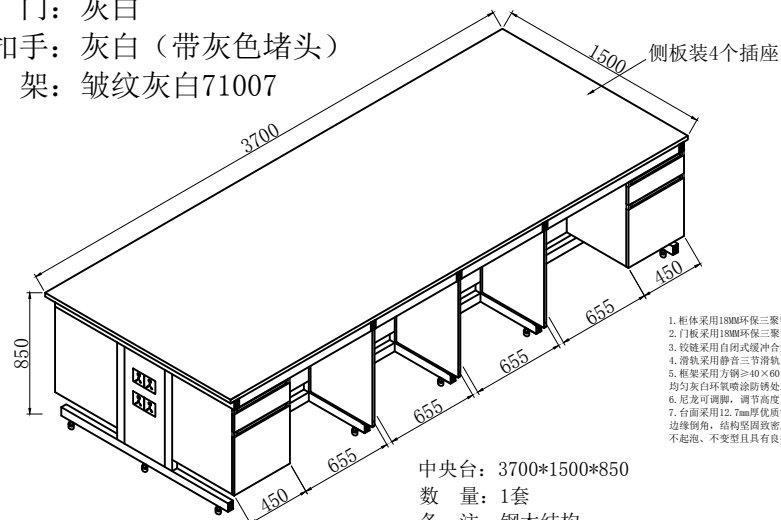


1. 柜体采用18MM环保三聚氰胺板;
2. 门板采用18MM环保三聚氰胺板;
3. 铰链采用自闭式缓冲三爪铰链
4. 滑轨采用静音三节滑轨
5. 柜体采用净高 $\geq 2400 \times 600 \times 1.2m$, 表面经酸洗、磷化、均匀钝化环保喷涂磷化炉处理, 抗酸碱、耐腐蚀、承重性能好;
6. 尼龙可调节, 调节高度为 $0-30mm$;
7. 台面采用12mm厚优质实木理化板台面, 边缘用相应的台面板加厚至2.5m, 边缘饰条, 结构牢固稳定, 能耐强冲击、耐强酸碱、耐溶剂、耐高温、不起泡、不变形且具有良好的承重性。

中央台: 3700*1500*850

数量: 1套

备 注: 钢木结构;


12.7MM实芯理化板台面，台面加厚至25.4MM；
配二三插8个+钢制底盒。

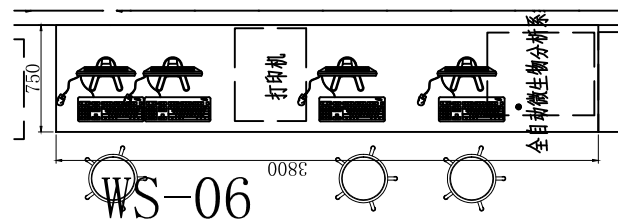

WS-06

台 面: 黑色
柜 身: 灰白
抽 门: 灰白
铝扣手: 灰白 (带灰色堵头)
钢 架: 皱纹灰白71007

微生物实验室

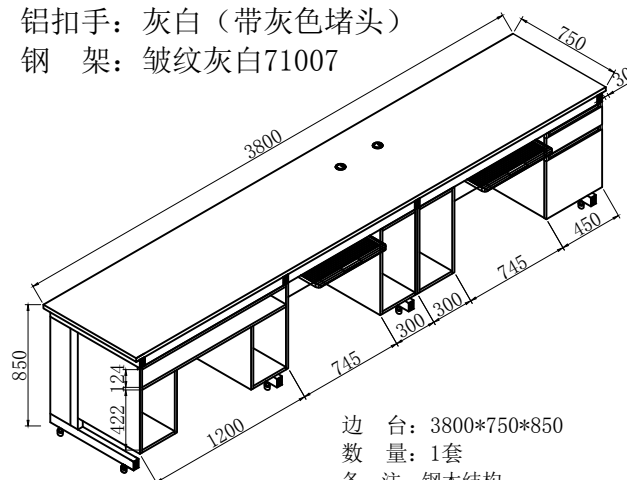

1. 柜体采用18MM环保三聚氰胺板;
2. 门板采用18MM环保三聚氰胺板;
3. 铰链采用进口品牌缓冲全金属铰链;
4. 滑轨采用静音三节滑轨;
5. 框架采用方钢 $\geq 40 \times 60 \times 1.3$ mm, 表面经酸洗、磷化、均匀白灰环氧电泳钝化处理, 抗表面、耐腐蚀、承重力能好;
6. 尼龙可调节, 调节高度为 $0 \sim 30$ mm;
7. 台面采用12.7mm厚环保理化板台面, 边缘用相应的台面板加厚至25.4mm, 边缘倒角, 结构坚固稳定, 能耐强冲击、耐强酸碱、耐溶剂、耐高温、不起泡、不变型且具有良好的承重性能;

边 台: 3800*750*850

量: 1套

备 注: 钢木结构;

12. 7MM实芯理化板台面, 边缘加厚至25. 4MM;

配塑料键盘架+穿线盒2套.

注册章

工程设计出图专用章

项目 名称	广州医科大学附属第一医院中心医院检验科整体改造项目
-------	---------------------------

兴建单位 广州医科大学附属番禺中心医院

图 名 三楼检验科家具单件图23

图 别 建 筑

图 号 JJ-25

修改版本号 第 1 版

日期 2025.07

制 图 邱明明 郭. 明. 明

设计 邱明明

专业负责人 王 成

项目负责人 王 成

专业校对人 白天庆 

审核人 王 恺

审 定 人 王 成 

设计号

五 广州亚泰建筑设计院有限公司

GUANGZHOU ASIA TOP ARCHITECTURAL DESIGN INSTITUTE CO., LTD

建筑节能工程施工质量验收标准, A11/1-00216

重庆市工程地质设计证书号: A14400210
市政工程设计资质证书号: A21100316

榆乡规划编制7经还书给县 曹白冰到7字23/10110


由汪T-1 020 8/21/6

电子文件名:

图纸版权归设计单位所有,未经许可,外人及外单位不得翻印复制作为其他工程之用。 电子文件名:


电子文件名:

专业	宋名	集名	日期	专业	宋名	集名	日期
气象				电气			
机械				水利			
结构				工业			
材料							

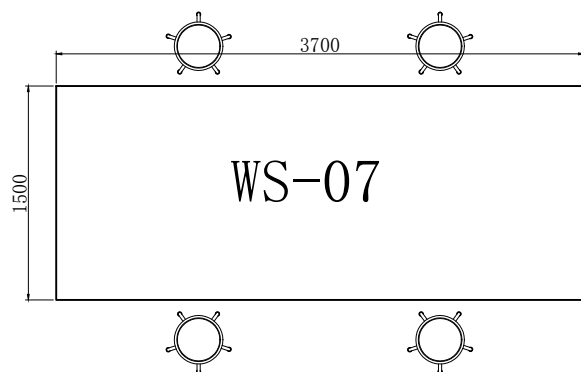


WS-07

台 面: 黑色
柜 身: 灰白
抽 门: 灰白
铝扣手: 灰白 (带灰色堵头)
钢 架: 皱纹灰白71007

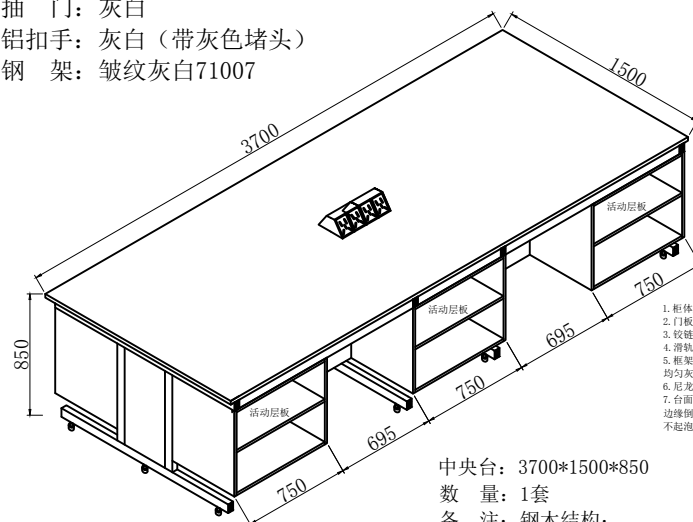


1. 柜体采用1800环保三聚氰胺板;
2. 柜门采用1800环保三聚氰胺板;
3. 铰链采用自闭式缓冲合金铰链;
4. 清污采用静音三节滑轨;
5. 框架采用方钢 $40 \times 60 \times 1.3\text{mm}$, 表面经酸洗、磷化、均匀白灰环氧喷油钝化处理, 抗腐蚀、承重性能好;
6. 足可调节, 调高高度为 $0\sim 30\text{mm}$;
7. 台面采用12mm 优质实木理化板台面, 边缘用相应的台面板加厚至 25.4mm 边缘饰条, 结构坚固稳定, 能耐强冲击、耐强酸碱、耐溶剂、耐高温、不起泡、不变形且具有良好的承重性能。

中央台: 3700*1500*850
数量: 1套
备注: 钢结构;
12. 7MM实芯理化板台面, 台面加厚至25. 4MM;
配二三插8个+钢制底盒。

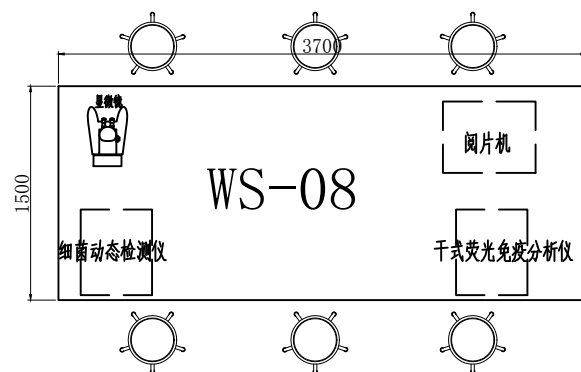

WS-08

台 面: 黑色
柜 身: 灰白
抽 门: 灰白
铝扣手: 灰白 (带灰色堵头)
钢 架: 皱纹灰白71007

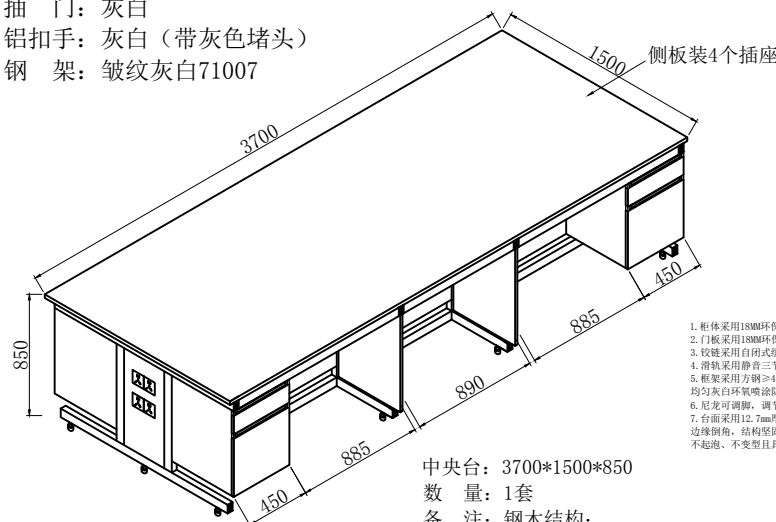

1. 柜体采用18MM环保三聚氰胺板;
2. 门板采用18MM环保三聚氰胺板;
3. 铰链采用自调式铰链三爪铰链
4. 滑轨采用静音3节滑轨
5. 框架采用方钢 $40 \times 60 \times 1.3\text{mm}$, 表面经酸洗、磷化、均匀灰白环氧喷涂防锈处理; 抗酸碱、耐腐蚀、承重性能好;
6. 尼龙可调脚, 调节高度为 $0-20\text{mm}$;
7. 台面采用12MM厚优质天然理化板台面, 边缘用相应的台面板加厚至 25mm ;
8. 边缘饰角, 结构坚固耐用, 能抗冲击、耐酸碱、耐溶剂、耐高温、不起泡、不变形且有良好的承重性能。

中央台: 3700*1500*850
数量: 1套
备注: 钢结构;
12.7MM实芯理化板台面, 台面加厚至25.4MM;
配二三插8个+钢制底盒。

微生物实验室

微生物实验室

注册章

工程设计出图专用章

项目 名称	广州医科大学附属第一医院中心医院检验科整体改造项目
-------	---------------------------

兴建 单位 广州医科大学附属番禺中心医院

图 名 三棱检验科家具单件图24

图 别 建 施

图 号 JJ-26

修改版本号 第 1 版

日期 2025.07

制 图 邱明明 设计 邱明明 

专业负责人 王 成

项目负责人 王 成

专业校对人 白天庆

审核人 王 恺

审 定 人 王 成 

设计号

五 广州亚泰建筑设计院有限公司


GUANGZHOU ASIA TOP ARCHITECTURAL DESIGN INSTITUTE CO., LTD
 建筑工程甲级设计证书号: A144002161
 市政工程乙级设计证书号: A244002168
 城乡规划编制乙级证书编号: 粤自资资乙字23440110
 电话Tel: 020-86214629

电子文件名:


图纸版权归设计单位所有, 未经许可, 外人及外单位不得翻印复制作为其他工程之用。 电子文件名:

专业	宋名	集名	日期	专业	宋名	集名	日期
气象				气象			
地质				地质			
结构				结构			
材料				材料			

整体：皱纹灰白71007

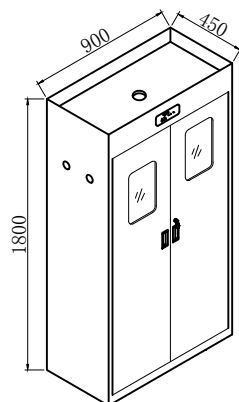

气瓶柜：900*450*1800
数量：1个
备注：全钢结构，带锁；
带报警器，双瓶。

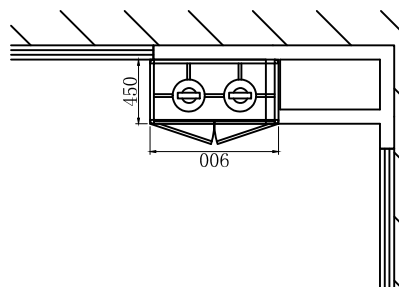

1. 柜体门板采用1.0mm厚冷轧钢板制作。
2. 表面经酸洗、磷化等防锈处理。
3. 表面经高压环氧防静电粉末喷涂，涂层厚度为75um；
4. 钢柜专用三级管理锁具；
5. 5mm钢化玻璃视窗；
6. 铰链采用自闭式缓冲合金铰链
7. 附带钢瓶固定带。[性能]可燃性气体报警（气、天然气、石油液化气）对于氨气、一氧化碳、二氧化碳、氢气、氯气、硫化氢等特殊气体可选配相应的气体探头。
8. 报警深度：气体爆炸下线的25%。
9. 报警方式：语言、声音报警。
10. 使用温度：-5℃-40℃定时排风设置。

微生物实验室

注册章

工程设计出图专用章

项目 名称	广州医科大学附属第一医院中心医院检验科整体改造项目
-------	---------------------------

兴建单位 广州医科大学附属番禺中心医院

图 名 三模检验科家具单件图25

图 别 建 筑

图号 JJ-27

修改版本号 第 1 版

日期 2025.07

制 图 邱明明 设计 邱明明

专业负责人 王 成

项目负责人 王 成

专业校对人 白天庆 

审核人 王 恺 王恺

审 定 人 王 成

设计号

五 广州亚泰建筑设计院有限公司

GUANGZHOU ASIA TOP ARCHITECTURAL DESIGN INSTITUTE CO., LTD.




建筑节能工程施工质量验收标准 A16/00316

大港工部局工程司署: A14400210
大港工部局工程司署: A21100216

市工地上程设计证书号: A244002168


冀乡规划编制乙级证书编号: 号自冀规乙字/

电话Tel: 020-842146

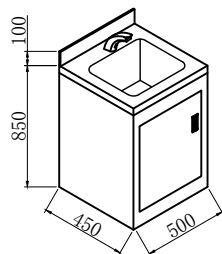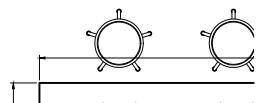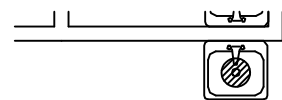


1. 柜体门板采用1.0mm厚304不锈钢板制作;
2. 铰链采用自闭式缓冲合金铰链

不锈钢台：500*450*（850+100）
数量：1套
备注：#304不锈钢结构
配感应水龙头，一体成型水槽

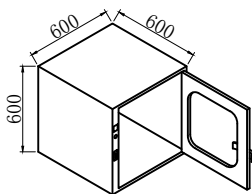

传递窗：600*600*600
数量：1套
备注：304不锈钢结构

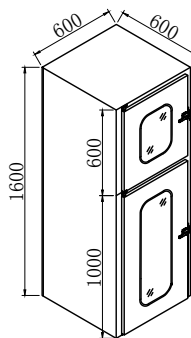


双层传递窗：600*600*1600
数量：2套

备注：双层2通道(每个通道单独使用，一体式)
紫外杀菌灯开启开关与关闭开关分离
采用外钢板内不锈钢制作

微生物实验室

电子文件名:

图纸版权属设计单位所有, 未经许可, 外人及外单位不得翻印复制作为其他工程之用。 电子文件名: _____

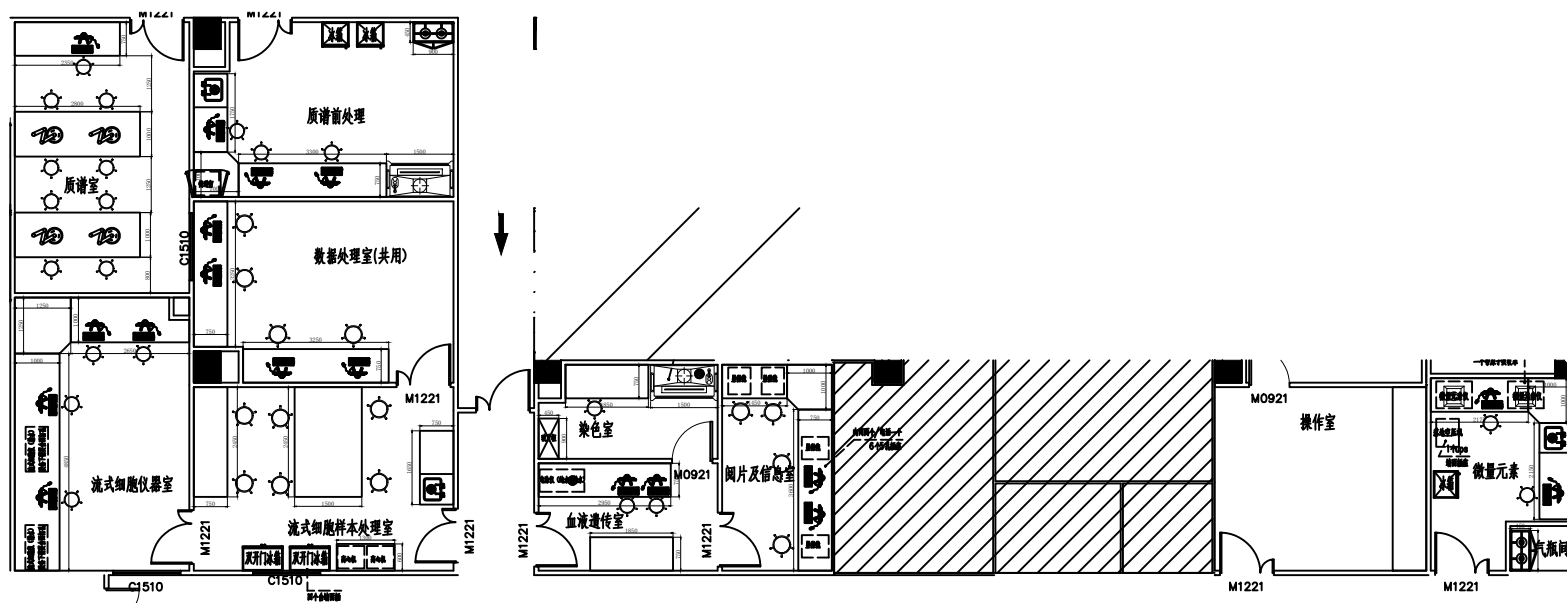[illegible]

区域③

注册章

工程设计出图专用章

项目 名称	广州医科大学附属医院中心医院检验科整体改造项目
-------	-------------------------

兴建单位 广州医科大学附属番禺中心医院

图 名 三楼检验科区域3平面图

图	别	建
---	---	---

图 号 JJ-28

修改版本号 第 1 版

日期 2025.07

制 图 邱明明 63.10.10

设 计 邱明明 

专业负责人 王 成

项目负责人 王 成

专业校对人 白天庆

审核人 王恺

审 定 人 王 成 

设计号


五 广州亚泰建筑设计院有限公司

GUANGZHOU ASIA TOP ARCHITECTURAL DESIGN INSTITUTE CO., LTD
 建筑工程甲级设计证书号: A144002161
 市政工程乙级设计证书号: A244002168
 城乡规划编制乙级证书编号: 粤自资规乙字2344.0110
 电话 Tel: 020-84214629


电子文件名:

图纸版权属设计单位所有,未经许可,外人及外单位不得翻印复制作为其他工程之用。 电子文件名:

图纸版权属设计单位所有, 未经许可, 外人及外单位不得翻印复制作为其他工程之用。 电子文件名: _____

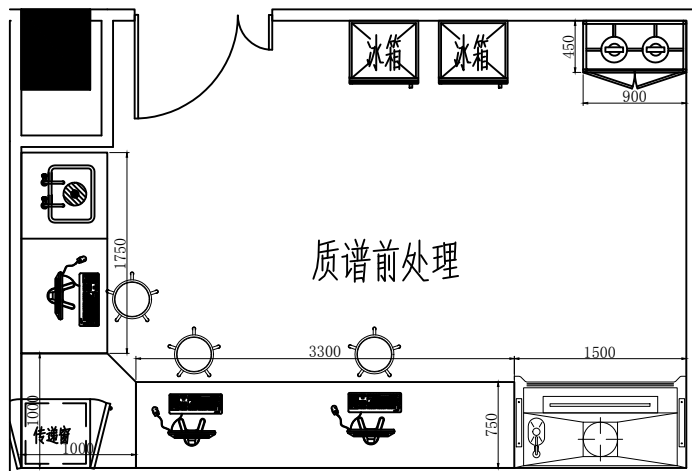[illegible]

台 面: 黑色
柜 身: 灰白
抽 门: 灰白
铝扣手: 灰白 (带灰色堵头)
钢 架: 皱纹灰白71007

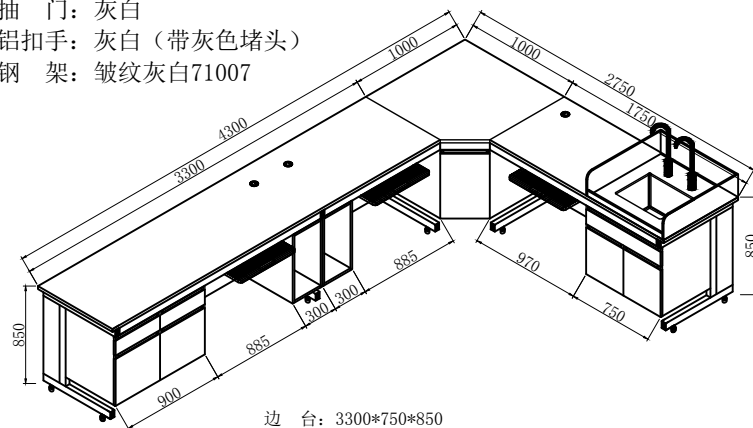


边 台: 3300*750*850
边 台: 1750*750*850
转角台: 1000*1000*850
数 量: 各1套
备 注: 钢木结构;
12.7MM实芯理化板台面, 边缘加厚至25.4MM;
配PP560水槽、感应单口水龙头、感应纯水水龙头各1套;
挡水板前侧50MM, 其余三边200MM, 配塑料键盘架+穿线盒3套;

1. 柜体采用1800MP环保三聚氰胺板;
2. 门板采用1800MP环保三聚氰胺板;
3. 铰链采用自锁式缓冲合金铰链;
4. 滑轨采用静音三节密封滑轨;
5. 柜体采用E1级环保E0级板,1.2mm,表面经酸洗、磷化、均匀钝化环境喷涂经磷化、钝化、耐酸、耐碱、承重性能好;
6. 足龙可调整,调节高度为40~30mm;
7. 台面采用12mm厚优质石英化板台面,边缘用相应的台面加厚至25.4mm;

边缘饰边,经热真空固化,能经强冲击、耐强酸碱、耐溶剂、耐高温、耐刮磨,不霉变且具有自然的木质性能。


整体：皱纹灰白71007

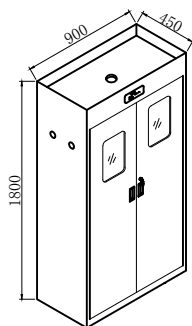

气瓶柜：900*450*1800
数量：1个
备注：全钢结构，带锁；
带报警器，双瓶。

1. 柜体门板采用1.0mm厚冷轧钢板制作。
2. 表面经酸洗、磷化等预处理，表面高压环氧静电粉末喷涂，涂层厚度为75μm；
3. 钢柜专用三级管理锁具；
4. 5mm钢化玻璃视窗；
5. 铰链采用自闭式缓冲合页铰链
6. 附带钢瓶固定带。(性能)可燃性气体报警（气、天然气、石油液化气）
对于氨气、一氧化碳、二氧化碳、氯气、氨气、硫化氢等特殊气体可
选配相应的气体探头。
7. 报警深度：气体爆炸下限的25%。
8. 报警方式：语言、声音报警。
9. 使用温度：-5℃~40℃定时排风设置。

整体：皱纹灰白71007

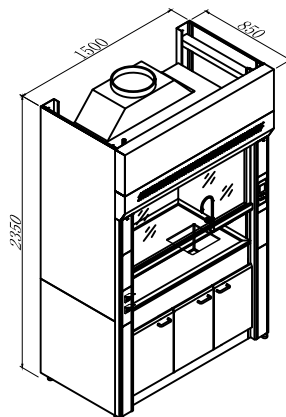

新款全封闭式柜, 12.7mm 全封闭柜台面:

- 箱体结构: 上薄顶棚板; 中间操作台面, 下底部柜含金属板、电、气管线系统
- 三段导流式排风, 抽风无死角, 能有效排除有毒气体。
- 可拆卸风口采用 5mm 钢化玻璃, 铝合金边框。
- 柜体采用 10mm 厚度冷轧钢板制作而成, 钢结构经酸洗、磷化处理后:
- 表面经酸洗、磷化、防锈环氧树脂粉末静电喷涂, (烤箱) 180 度高温固化。
- 耐酸、耐碱、防腐、承重性能好, 使用寿命长;
- 中间隔板采用 5mm 钢化铝型材与冷轧钢板, 其构造设计对箱体有承压作用;
- 导流板: 采用 5mm 钢化铝型材与厚层板, 三段式导风, 解决了柜内液体滴漏现象,
- 有效降低柜内不同密度气体, 配制控制风;
- 控制面板: 触摸式、智能化控制面板, 调节排风量;
- 控制照明: 插座、照明: 内置照明灯。
- 配风卡插座两个、带控制面板及电箱 1 套。
- 通过 ISO9001:2015 质量管理体系认证
- 通过 ISO14001:2015 环境管理体系认证
- 通过 ISO45001:2018 职业健康安全管理体系认证

全钢通风柜: 1500*850*2350
数 量: 1套
备注: 全钢结构(同步轮鼓)
12.7MM黑色实芯理化板台面
导流板与内衬板采用5MM抗倍特板
配PP水槽(内径 $\phi 310 \times \phi 200$)、单口水龙头各1套
防水插座2个, 带液晶控制面板

质普前处理

注册章

工程设计出图专用章

项目 名称	广州医科大学附属第一医院中心医院检验科整体改造项目
-------	---------------------------

兴建单位 广州医科大学附属番禺中心医院

图 名 三棱檢驗科家具单元图27

图 别 建 筑

图号 JJ-30

修改版本号 第 1 版

日期 2025.07

制 图 邱明明 设计 邱明明 

专业负责人 王 成

项目负责人 王 成

专业校对人 白天庄 

审核人 王 倩 王倩

審定人 王成 

设计号


广州亚泰建筑设计院有限公司

建筑工程师登记证号: A144002161
市政工程师登记证号: A244002168
城乡规划编制乙级证书编号: 粤自资规乙字2344.0110
电话 Tel: 020-84214629


电子文件名:

图纸版权属设计单位所有, 未经许可, 外人及外单位不得翻印复制作为其他工程之用。 电子文件名:

电子文件名=

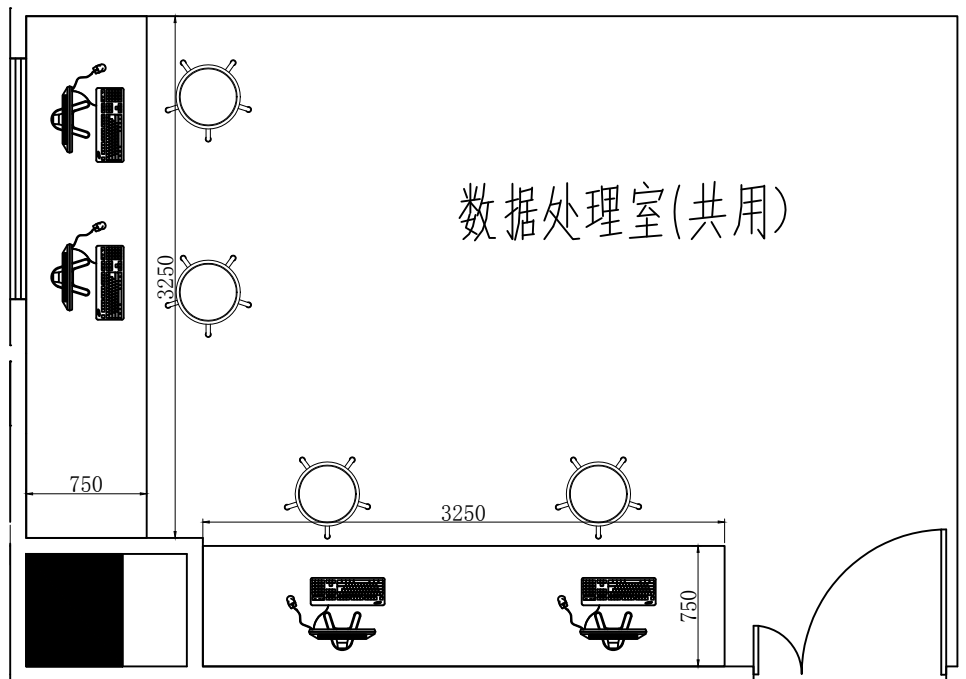[illegible]

台 面：黑色
柜 身：灰白
抽 门：灰白
铝扣手：灰白（带灰色堵头）
钢 架：皱纹灰白71007

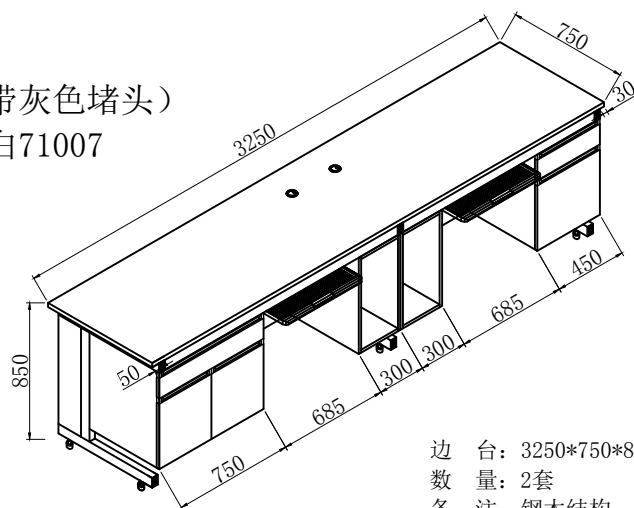

边 台：3250*750*850
数 量：2套
备 注：钢木结构；
12.7MM实芯理化板台面，边缘加厚至25.4MM；
配塑料键盘架+穿线盒2套。

数据处理室

1. 柜体采用1800环保三聚氰胺板;
2. 门板采用1800环保三聚氰胺板;
3. 铰链采用自锁式缓冲、金钹链
4. 滑轨采用静音三节滑轨
5. 框架采用厚度 $\geq 40 \times 60 \times 1.3\text{mm}$, 表面经酸洗、磷化、均匀灰白粉末喷涂除油处理, 抗酸碱、耐腐蚀、承重力能好;
6. 尼龙可调节, 调节高度为 $0 \sim 30\text{mm}$;
7. 台面采用12.7mm厚优质实木理化板台面, 边缘用相应的台面板加厚至 25.4mm ;
8. 边缘饰条, 结构坚固耐用, 能耐高温、耐强酸碱、耐溶剂、耐高温、不起泡、不变形且具有良好的承重性能。

注册章

工程设计出图专用章

项目 名称	广州医科大学附属医院中心医院检验科整体改造项目
-------	-------------------------

兴建单位 广州医科大学附属番禺中心医院

图 名 三棱检验科家具单件图28

图	别	建
---	---	---

图 号 JJ-31

修改版本号 第1版

日期 2025.07

制 图 邱明明

设计 邱明明 

专业负责人 王 成

项目负责人 王 成

专业校对人 白天庆 

审核人 王恺

审 定 人 王 成 

设计号

五 广州亚泰建筑设计院有限公司

CHANGSHUN ASIA TOP ARCHITECTURAL DESIGN INSTITUTE CO., LTD.

建筑工程施工许可证编号: A1/1003161


注册工程师执业资格证书号: A144002161
注册工程师执业资格证书号: A244002168

城乡规划编制乙级证书编号: 粤自资规乙字23440110

电话Tel: 020-8421462

电子文件名:

图纸版权归设计单位所有,未经许可,外人及外单位不得翻印复制作为其他工程之用。 电子文件名:

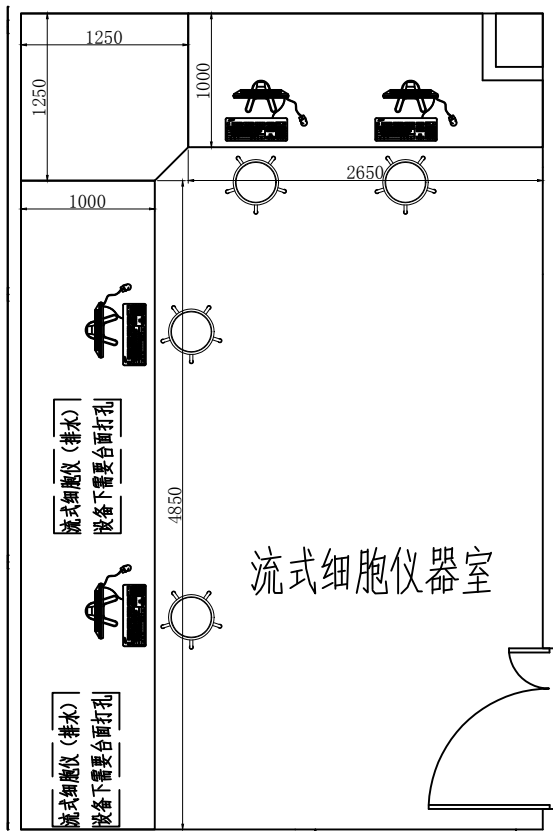
[illegible]

流式细胞仪器室

流式细胞仪器室

台 面: 黑色
柜 身: 灰白
抽 门: 灰白
铝扣手: 灰白 (带灰色堵头)
钢 架: 皱纹灰白71007

1. 柜体采用18MM环保三聚氰胺板;
2. 门板采用18MM环保三聚氰胺板;
3. 铰链采用自闭式缓冲三合铰链
4. 滑轨采用静音二三节轨;
5. 柜架采用方钢 $40 \times 60 \times 1.3\text{mm}$, 表面经酸洗、磷化、均匀白灰环氧防锈喷涂处理, 抗机械、耐腐蚀、承重力性好;
6. 柜门采用调平, 调节高度为 $0 \sim 30\text{mm}$;
7. 柜体采用12MM厚优质实木理化板台面, 边缘用相应的台面板加厚至25.4mm, 结构稳固, 结合牢固致密, 能耐受冲击、耐强酸碱、耐溶剂、耐高温、不起泡、不变形且具有良好的承重性能。

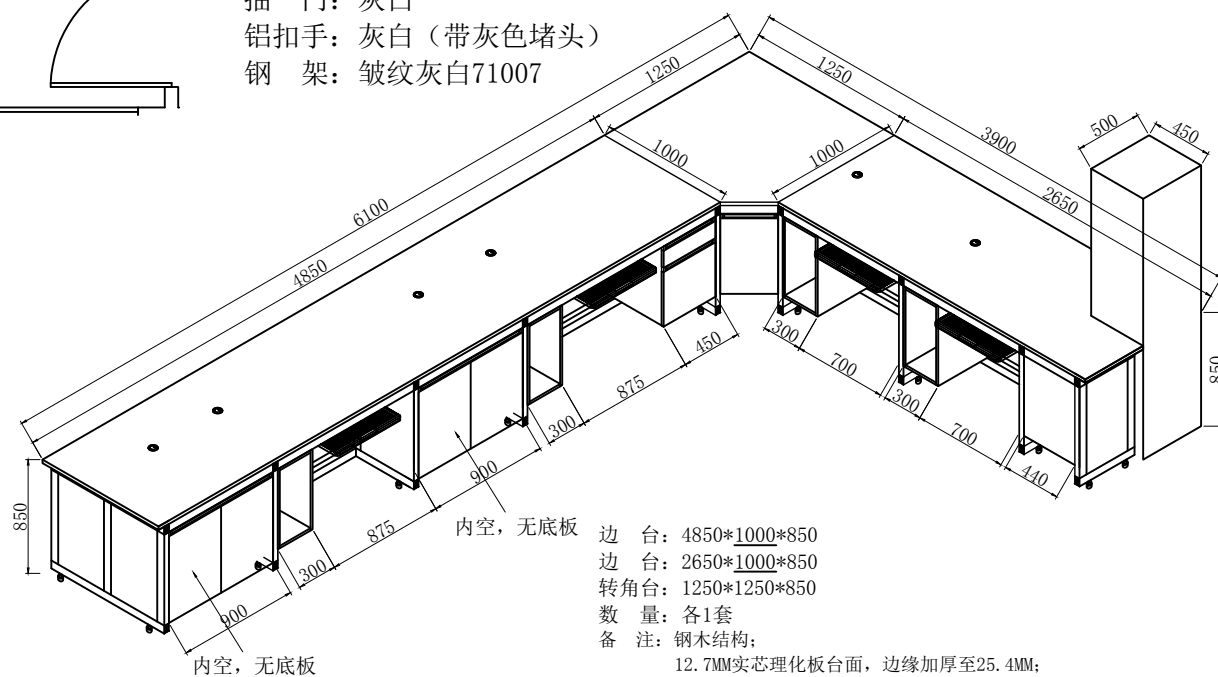

边 台: $4850*1000*850$
边 台: $2650*1000*850$
转角台: $1250*1250*850$
数 量: 各1套
备 注: 钢木结构;
12. 7MM实心理化板台面, 边缘加厚至25. 4MM;
配塑料键盘架4套+穿线盒6套;

注册章

工程设计出图专用章

项目 名称	广州医科大学附属第一医院中心医院检验科整体改造项目
-------	---------------------------

兴建单位 广州医科大学附属番禺中心医院

图 名 三棱检验科家具单件图29

图 别 建 筑

图 号 JJ-32

修改版本号 第 1 版

日期 2025.07

制 图 邱明明 6.4.4.1

设计 邱明明

专业负责人 王 成

项目负责人 王 成

专业校对人 白天庆

审核人 王 恺

审定人 王



设计号

五 广州亚泰建筑设计院有限公司

GUANGZHOU ASIA TOP ARCHITECTURAL DESIGN INSTITUTE CO.,LTD
 建筑工程甲级设计证书号: A144002161
 市政工程乙级设计证书号: A244002168
 城乡规划编制乙级证书编号: 粤自资规乙字23440110
 电话Tel: 020-84214629


电子文件名:

图纸版权属设计单位所有, 未经许可, 外人及外单位不得翻印复制作为其他工程之用。 电子文件名: _____

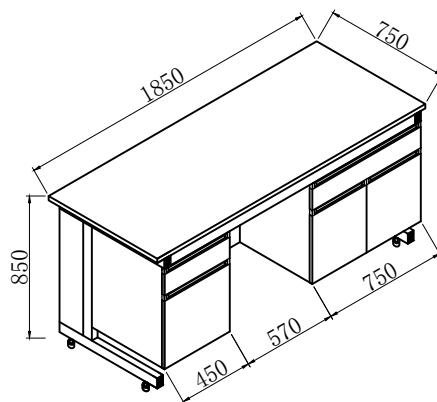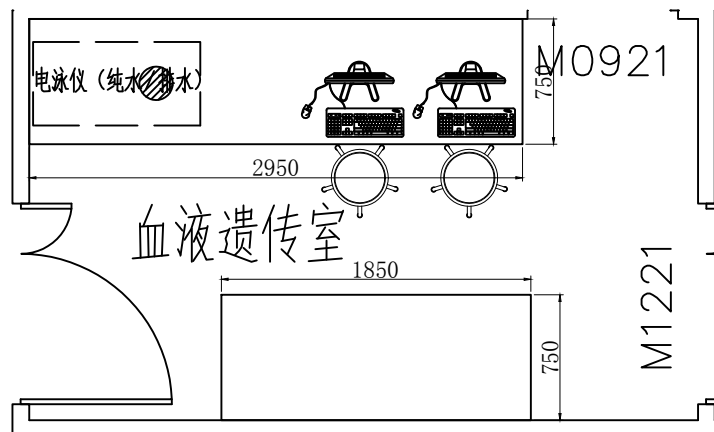[illegible]

血液遗传室

台 面：黑色
柜 身：灰白
抽 门：灰白
铝扣手：灰白（带灰色堵头）
钢 架：皱纹灰白71007

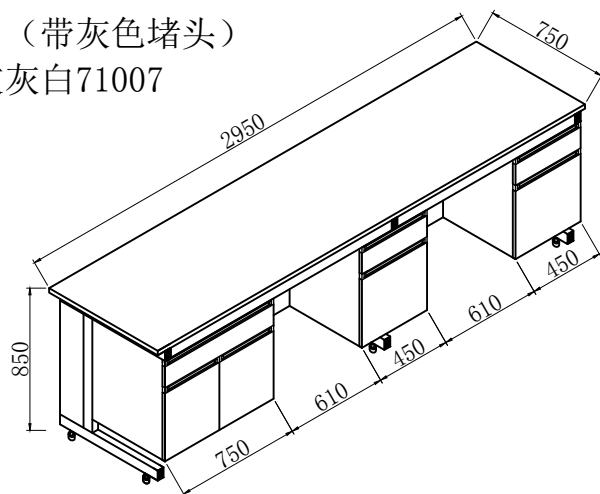

边 台: 2950*750*850
数 量: 1套
备 注: 钢木结构;
12. 7MM实芯理化板台面, 边缘加厚至25. 4MM;

边 台: 1850*750*850
数 量: 1套
备 注: 钢木结构;
12.7MM实芯理化板台面, 边缘加厚至25.4MM;

1. 柜体采用13MM环保三聚氰胺板;
2. 门板采用18MM环保三聚氰胺板;
3. 铰链采用白钢式缓冲全金属铰链
4. 滑轨采用静音三节滑轨;
5. 框架采用方钢 $\geq 40 \times 60 \times 1.3$ mm, 表面经酸洗、磷化、均匀环保环氧喷涂防蚀处理, 抗酸、耐碱、承重力能好;
6. 足龙可调节, 调节高度为 ≥ 30 mm;
7. 台面采用12.7mm厚优质实心理化板台面, 边缘用相应的台面板加厚至25.4mm;
8. 边角倒角, 结构坚固耐用, 能耐强冲击、耐强酸碱性、耐溶剂、耐高温、不变型, 不变型且具有良好承重性能。

注册章

工程设计出图专用章

项目 名称	广州医科大学附属医院中心医院检验科整体改造项目
-------	-------------------------

兴建单位 广州医科大学附属番禺中心医院

图 名 三棱检验科家具单元图32

图 别 建 筑

图号 JJ-35

修改版本号 第 1 版

日期 2025.07

制 图 邱明明 邵·田·明

设计 邱明明

专业负责人 王 成

项目负责人 王 成

专业校对人 白天庆 

审核人 王恺

审 定 人 王 成 


设计号

广州亚泰建筑设计院有限公司
GUANGZHOU ASIA TOP ARCHITECTURAL DESIGN INSTITUTE CO., LTD
建筑工程甲级设计证书号: A144.002161
市政工程乙级设计证书号: A24.4.002168
城乡规划编制乙级证书编号: 粤自资规证字234.4.0110
电话 Tel: 020-86.214629

电子文件名:

图纸版权属设计单位所有,未经许可,外人及外单位不得翻印复制作为其他工程之用。 电子文件名:

台 面：黑色
柜 身：灰白
抽 门：灰白
铝扣手：灰白（带灰色堵头）
钢 架：皱纹灰白71007

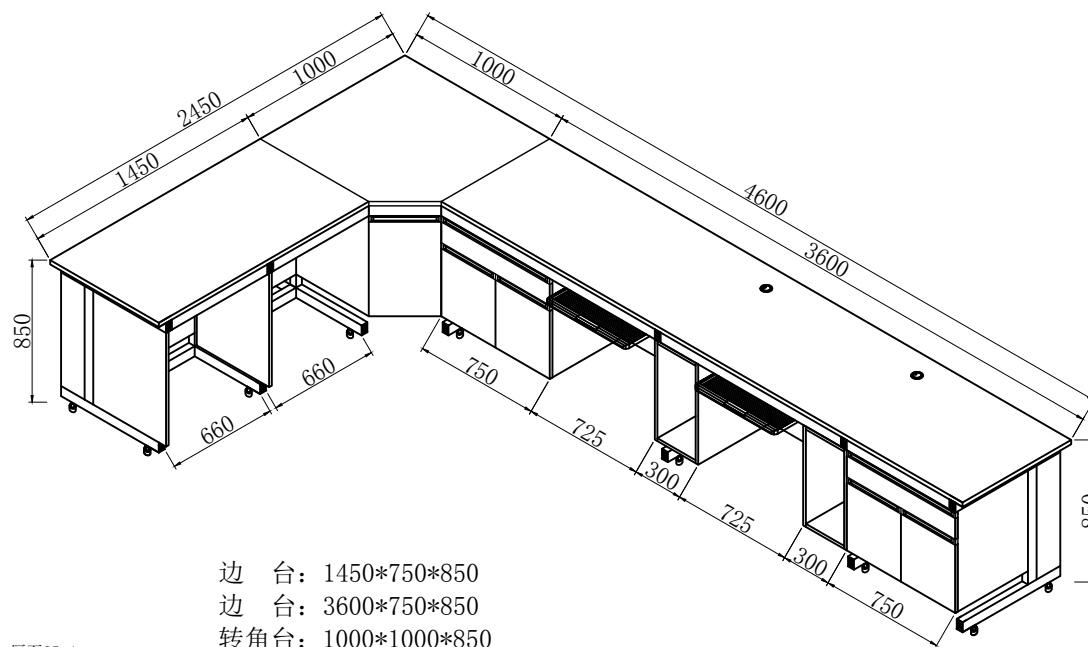


1. 柜体采用18MM环保三聚氰胺板;
2. 门板采用18MM环保三聚氰胺板;
3. 铰链采用自闭式缓冲合金铰链
4. 滑轨采用静音三节滑轨
5. 框架采用方钢 $\geq 40 \times 60 \times 1.3\text{mm}$, 表面经酸洗、磷化、均匀灰白环氧喷涂防锈处理, 抗酸碱、耐腐蚀、承重性能好;
6. 尼龙可调脚, 调节高度为0-30mm;
7. 台面采用12.7mm厚优质实芯理化板台面, 边缘用相应的台面板加厚至25.4mm, 边缘倒角, 结构坚固致密, 能耐强冲击、耐强酸碱、耐溶剂、耐高温、不起泡、不变型且具有良好的承重性能。

边 台: 1450*750*850
边 台: 3600*750*850
转角台: 1000*1000*850
数 量: 各1套
备 注: 钢木结构;


12.7MM实芯理化板台面，边缘加厚至25.4MM；
配塑料键盘架+穿线盒2套；

设计号

图纸版权归设计单位所有,未经许可,外人及外单位不得翻印复制作为其他工程之用。 电子文件名:

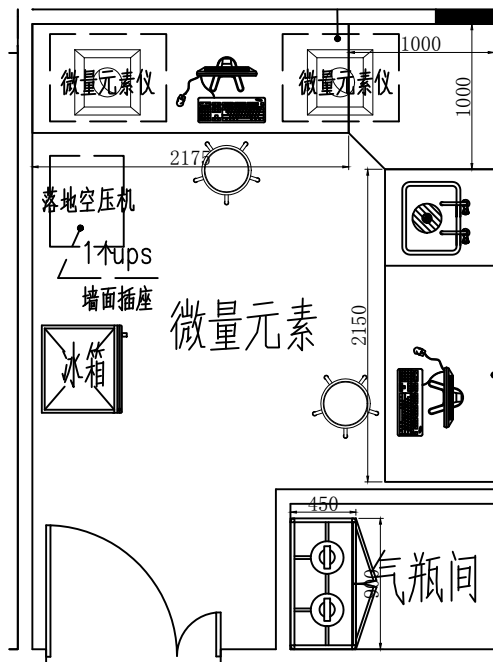[illegible]

整体：皱纹灰白71007

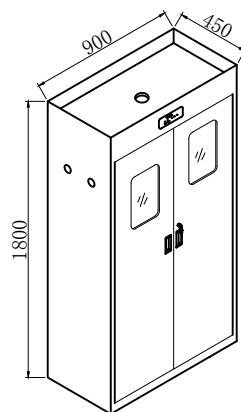

1. 柜体门板采用1.0mm厚冷轧钢板制作。
2. 表面经酸洗、磷化等防锈处理。
3. 表面高压环氧防静电粉末喷涂，涂层厚度为75um；
4. 钢柜专用三级管理锁具；
5. 5mm钢化玻璃视窗；
6. 铰链采用自闭式缓冲合页铰链
7. 带附钢瓶固定带。[性能]可燃性气体报警（气、天然气、石油液化气）对于氨气、一氧化碳、二氧化碳、氢气、氯气、硫化氢等特殊气体可选配相应的气体探头。
8. 报警深度：气体爆炸下线的25%。
9. 报警方式：语言、声音报警。
10. 使用温度：-5℃-40℃定时排风设置。


气瓶柜：900*450*1800

数量: 1个

备注：全钢结构，带锁；

帶报警器，双瓶。

微量元素

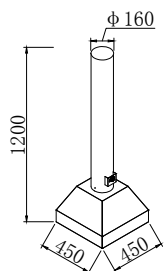


原子吸收罩: 450*450*1200

数量: 2套

备注: 304不锈钢结构;

配手动调风阀

1. 柜体采用1800环保三聚氰胺板;
2. 门板采用1800环保三聚氰胺板;
3. 柜框采用白钢式合金钢板;
4. 滑轨采用静音三节滑轨;
5. 框架采用方钢 $\geq 40 \times 60 \times 1.3$ mm, 表面经酸洗、磷化;
6. 均匀分布环境防锈处理, 抗酸、耐腐蚀、承重力能好;
7. 尼龙可调脚, 调节高度为0~30mm;
8. 台面采用12mm厚优质实木理化板台面, 边缘用相应的台面板加厚至25.4mm;
9. 边缘倒角, 结构坚固紧密, 能耐冲击、耐强酸、耐溶剂、耐高温、不起泡、不变型且具有良好的承重性能。

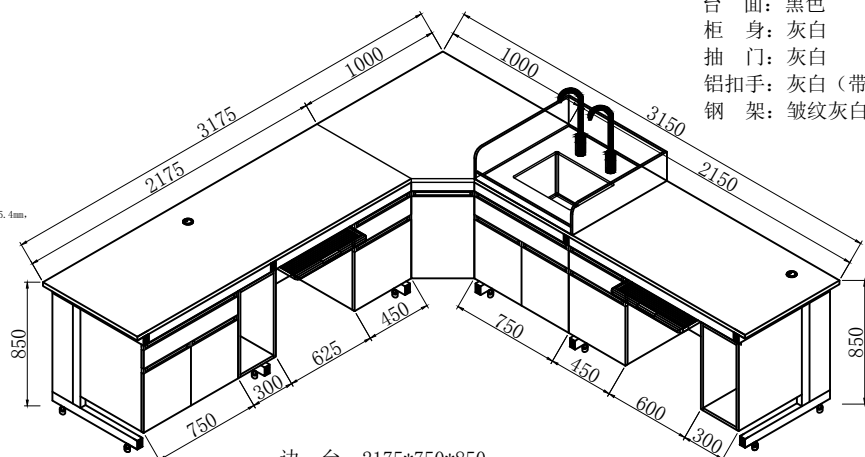

台 面: 黑色
柜 身: 灰白
抽 门: 灰白
铝扣手: 灰白 (带灰色堵头)
钢 架: 皱纹灰白71007

边 台: 2175*750*850

边 台: 2150*750*850

转角台: 1000*1000*850

数量: 各1套

备 注: 钢木结构:


12.7MM实芯理化板台面，边缘加厚至25.4MM;

配PP560水槽、感应单口水龙头、感应纯水水龙头各1套;

挡水板前侧50MM, 其余三边200MM;配塑料键盘架+穿线盒2套;

气瓶间

注册章	
工程设计出图专用章	
项目 名称	广州医科大学附属肿瘤医院放疗科综合楼改造项目
兴建 单位	广州医科大学附属番禺中心医院
图 名	三楼放疗科家具事件图34
图 别	建 筑
图 号	JJ-37
修改版本号	第 1 版
日 期	2025.07
制 图	邱明明 
设 计	邱明明 
专业负责人	王 成 
项目负责人	王 成 
专业校对入	白天庆 
审 核 人	王 恺 
审 定 人	王 成 
设 计 号	
 广州亚泰建筑设计院有限公司 GUANGZHOU YATAI ARCHITECTURAL DESIGN CO., LTD. 建筑装饰工程甲级设计证书号: A144002161 市政工程专业设计证书号: A244002168 城乡规划编制乙级证书编号: 粤自然资乙字23440110 电话Tel: 020-84214629	

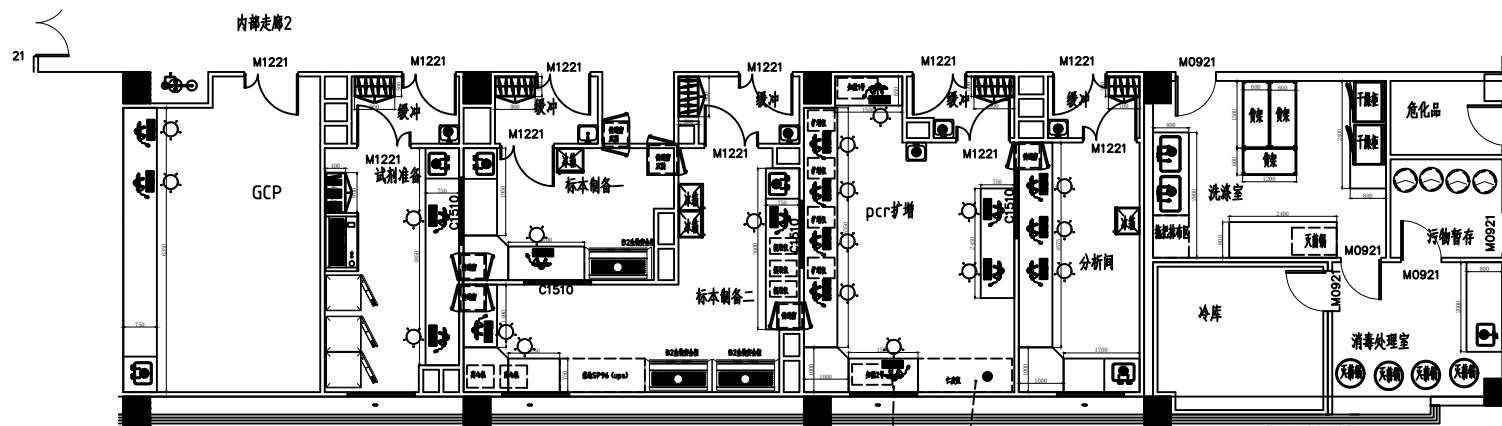[illegible]

区域④

注册章

工程设计出图专用章

项目 名称	广州医科大学附属医院中心医院检验科整体改造项目
-------	-------------------------

兴建单位 广州医科大学附属番禺中心医院

图 名 三楼检验科区域4平面图

图 别 建 筑

图 号 JJ-38

修改版本号 第1版

日期 2025.07

制 图 邱明明

设计 邱明明 

专业负责人 王 成

项目负责人 王 成

专业校对人 白天庆 

审核人 王恺 王恺

审 定 人 王 成

设计号

五 广州亚泰建筑设计院有限公司


GUANGZHOU ASIA TOP ARCHITECTURAL DESIGN INSTITUTE CO., LTD.

或经丁程田经补证书具。A11/100216

天津工程地质研究所: A14400210
市政工程设计研究院: A21100316


中興工程乙級設計證字第: A244002108
檢核員劉維利7年汪志強品 曹白潔7年231/10110

由汪丁丁 020 812116

电话 Tel: 020-842146

电子文件名:

图纸版权归设计单位所有,未经许可,外人及外单位不得翻印复制作为其他工程之用。 电子文件名:

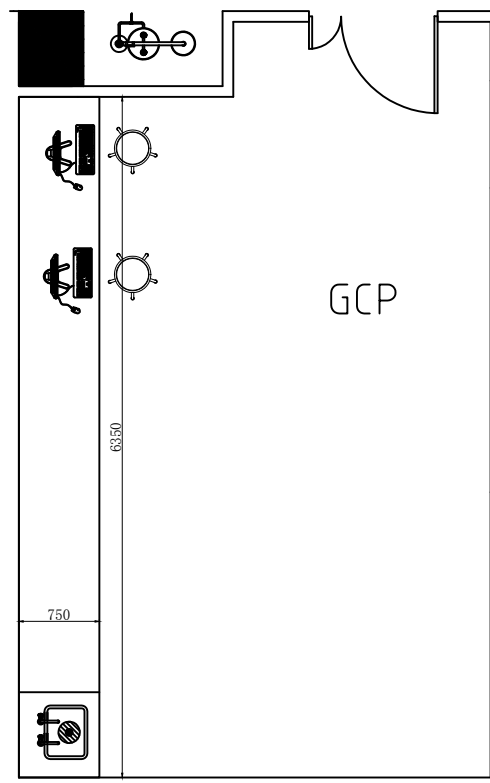[illegible]

内部走廊2




紧急冲淋器
数 量: 1套
备 注: 304不锈钢材质, 管径32mm;
带双头洗眼器、接水盘、喷淋头;
落地式安装

GCP

GCP

台 面: 黑色
柜 身: 灰白
抽 门: 灰白
铝扣手: 灰白 (带灰色堵头)
钢 架: 皱纹灰白71007

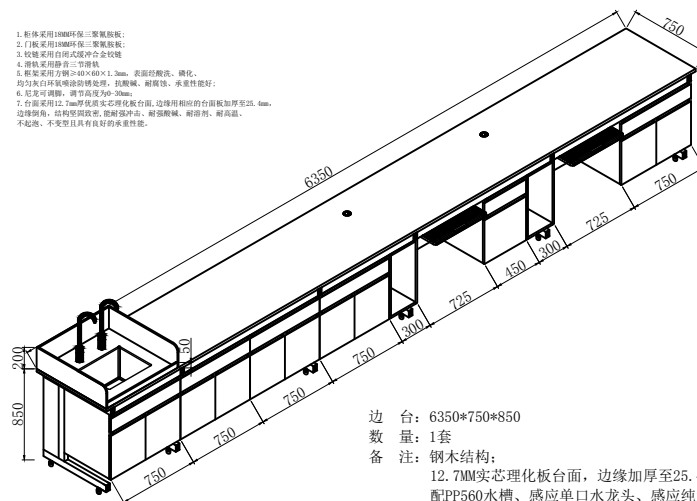

边 台: 6350*750*850
数 量: 1套
备 注: 钢木结构;
12.7MM实芯理化板台面, 边缘加厚至25.4MM;
挡PP560水槽、感应单口水龙头、感应纯水水龙头各1套;
挡水槽前侧50MM, 其余三边200MM, 配塑料键盘架+穿线盒2套。

注册章

工程设计出图专用章

项目 名称	广州医科大学附属第一医院中心医院检验科整体改造项目
-------	---------------------------

兴建单位 广州医科大学附属番禺中心医院

图 名 三棱检验科家具单元图35

图	别	建
---	---	---

图 号 JJ-39

修改版本号 第1版

日期 2025.07

制 图 邱明明

设计 邱明明 

专业负责人 王 成

项目负责人 王 成

专业校对人 白天庆 

审 核 人 王 恺 王恺

审 定 人 王 成 

设计号

五 广州亚泰建筑设计院有限公司



GUANGZHOU ASIA TOP ARCHITECTURAL DESIGN INSTITUTE CO., LTD
 建筑工程甲级设计证书号: A144002161
 市政工程乙级设计证书号: A244002168
 城乡规划编制乙级证书编号: 粤自资规乙字23440110
 电话 Tel: 020-84214629

电子文件名:

图纸版权归设计单位所有,未经许可,外人及外单位不得翻印复制作为其他工程之用。 电子文件名:

寺名	堂名	基名	日期	寺主	堂名	基名	日期
香雲院	寶鏡閣			南无			
普賢殿	結界			妙蓮			
彌勒大	講堂			丁若蘭			

标本制备1室
缓冲区

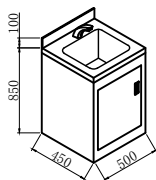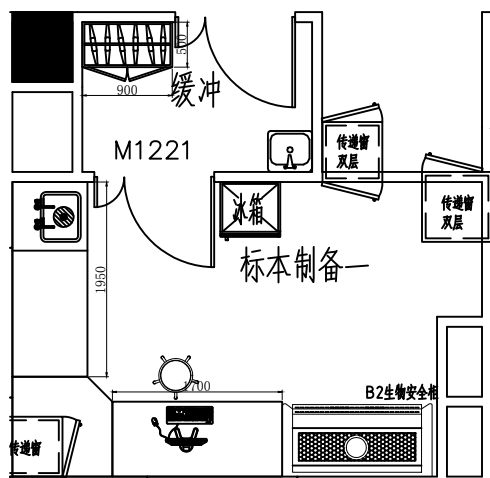


不锈钢台: 500*450* (850+100)
数量: 1套
备注: #304不锈钢结构
配感应水龙头, 一体成型水槽

1. 柜体门板采用1.0mm厚304不锈钢板制作;
2. 铰链采用自闭式缓冲合金铰链

标本制备1室缓冲区

整体：皱纹灰白71007

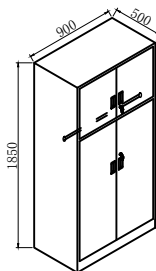


1. 柜体门板采用1.0mm厚冷轧钢板制作;
2. 表面经酸洗、磷化等防锈处理, 表面高压环氧防静电粉末喷涂, 涂层厚度为75um;
3. 钢柜专用三级管理锁具;
4. 铰链采用自闭式缓冲合金铰链

缓冲间衣柜：900*500*1850
数量：1个
备注：全钢结构，带锁：
上柜空格，下柜门内一根挂衣杆；


标本製备1室

台 面: 黑色
柜 身: 灰白
抽 门: 灰白
铝扣手: 灰白 (带灰色堵头)
钢 架: 皱纹灰白71007

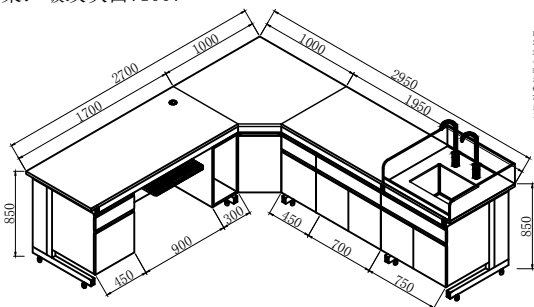


1. 柜体采用1000环保三聚氰胺板。
 2. 门板采用1000环保三聚氰胺板。
 3. 铰链采用自调式缓冲合金铰链。
 4. 滑轨采用静音三节钢轨。
 5. 柜架采用方钢剖削为40×60×1.2mm, 表面经酸洗、磷化。
 6. 柜架与环保饰面采用抽拉式、拉紧、耐锈蚀、承重性能好。
 7. 足可承重100kg, 调节高度为30-38mm。
 8. 台面采用12.7mm厚优质实木理化板台面, 边缘用相应的台面板加厚至25.4mm。
- 边缘封边, 结构坚固耐用, 能耐强冲击、耐强酸、耐溶剂、耐高温、不变形、不老化且具有良好阻燃性能。


边 台: 1700*750*850
边 台: 1950*750*850
转角台: 1000*1000*850
数 量: 各1套
备 注: 钢木结构;
12.7MM实心理化板台面, 边缘加厚至25.4MM;
配PP56水槽、感应单口水龙头、感应纯水水龙头各1套;
挡水板侧50MM, 其余三边200MM; 配塑料键盘架+穿线盒1套;

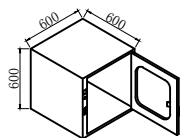

传递窗：600*600*600
数量：1套
备注：304不锈钢结构，

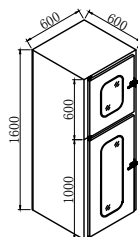

双层传递窗：600*600*1600
数量：1套
备注：双层2通道(每个通道单独使用，一体式)
紫外杀菌灯开启开关与关闭开关分离
采用外钢板内不锈钢制作

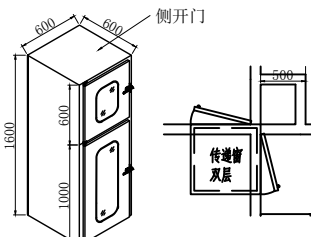

双层传递窗(转角): 600*600*1600
数量: 1套
备注: 双层2通道(每个通道单独使用, 一体式)
紫外杀菌灯开启开关与关闭开关分离
采用外钢板内不锈钢制作

标本製备1室

注册章

工程设计出图专用章

项目 名称	广州医科大学附属医院中心医院检验科整体改造项目
-------	-------------------------

兴建 单位 广州医科大学附属番禺中心医院

图 名 三棱檢驗科家具单件图37

图 别 建 筑

图 号 JJ-41

修改版本号 第 1 版

日期 2025.07

制 图 邱明明 6.4.10

设计 邱明明

专业负责人 王 成

项目负责人 王 成

专业校对人 白天庆

审核人 王 恺

审 定 人 王 成 


设计号

广州亚泰建筑设计院有限公司
GUANGZHOU ASIA TOP ARCHITECTURAL DESIGN INSTITUTE CO., LTD
建筑工程甲级设计证书号: A144.002161
市政工程乙级设计证书号: A24.4.002168
城乡规划编制乙级证书编号: 粤自资规证字234.4.0110
电话 Tel: 020-86.214629

电子文件名:


图纸版权属设计单位所有, 未经许可, 外人及外单位不得翻印复制作为其他工程之用。 电子文件名:

寺名	堂名	基名	日期	寺主	堂名	基名	日期
寺領	費納	結		龍氣			
納付				石置			
				下野田			

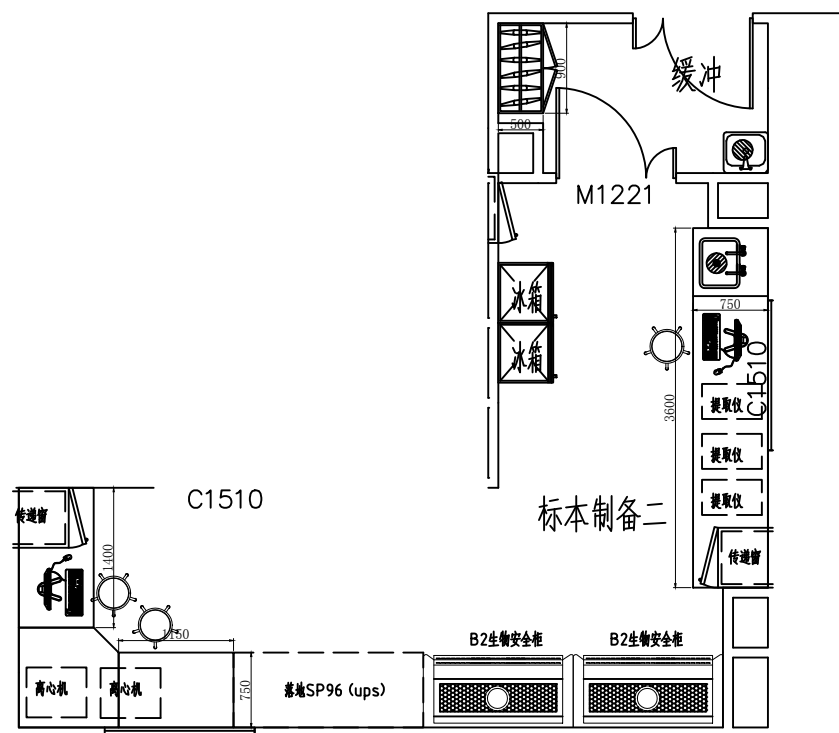


标本制备2室缓冲区

整体：皱纹灰白71007

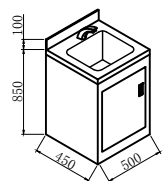

不锈钢台: 500*450* (850+100)
 数量: 1套
 备注: #304不锈钢结构
 配感应水龙头, 一体成型水槽

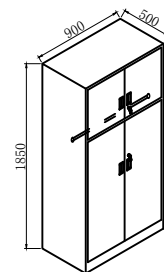


1. 柜体门板采用1.0mm厚冷轧钢板制作;
2. 表面经酸洗、磷化等防锈处理,表面高压环氧防静电粉末喷涂,涂层厚度为75um;
3. 钢柜专用三级管理锁具;
4. 铰链采用自闭式缓冲合金铰链

缓冲间衣柜：900*500*1850
数量：1个
备注：全钢结构，带锁；
上柜空格，下柜门内一根挂衣杆；

1. 柜体门板采用1.0mm厚304不锈钢板制作;
2. 铰链采用自闭式缓冲合金铰链

标本製备2室


台 面: 黑色
柜 身: 灰白
抽 门: 灰白
铝扣手: 灰白 (带灰色堵头)
钢 架: 皱纹灰白71007

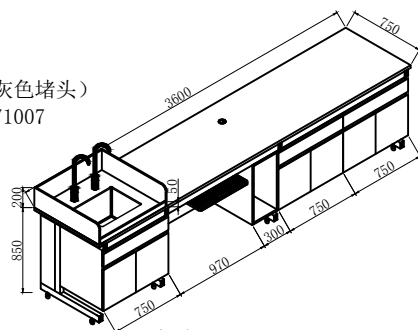


1. 柜体采用1800环保三聚氰胺板;	边 数 备
2. 门板采用1800环保三聚氰胺板;	
3. 柜底采用1800环保三聚氰胺板;	
4. 柜脚采用铝质三节脚柱;	
5. 柜板采用方钢 $\geq 40 \times 60 \times 1.3$ mm, 表面经酸洗、磷化、均匀涂白环氧喷油处理, 抗机械、耐酸碱、承重力能好;	
6. 柜尾可调节, 调节高度为 ≥ 30 mm;	
7. 台面板采用12mm厚优质实木复合板化面, 边缘用相应的台面板加厚至25mm, 边缘倒角, 结构坚固耐用, 能耐潮湿、耐强酸、耐溶剂、耐高温、不起泡、不变形且有良好的承重性能。	

边 台: 3600*750*850
数 量: 1套
备 注: 钢木结构.

12. 7MM实芯理化板台面, 边缘加厚至25. 4MM;
配PP560水槽、感应单口水龙头、感应纯水水龙头各1套;
挡水板前侧50MM, 其余三边200MM, 配塑料键盘架+穿线盒1套。

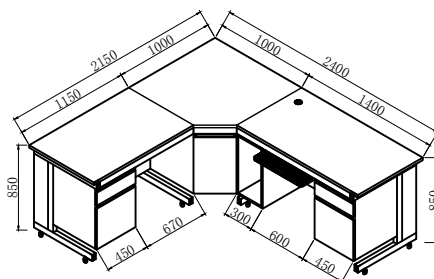

边 台: 1150*750*850
边 台: 1400*750*850
转角台: 1000*1000*850
数 量: 各1套
备 注: 钢木结构;
12.7MM实芯理化板台面, 边缘加厚至25.4MM;
配塑料键盘架+穿线盒1套;

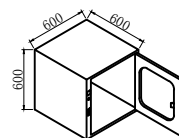

传递窗：600*600*600
数量：2套
备注：304不锈钢结构，

注册章

工程设计出图专用章

项目 名称	广州医科大学附属医院中心医院检验科整体改造项目
-------	-------------------------

兴建 单位 广州医科大学附属番禺中心医院

图 名 三棱檢驗科家具单元图38

图 别 建 筑

图号 JJ-42

修改版本号 第 1 版

日期 2025.07

制 图 邱明明 设计 邱明明 

专业负责人 王 成

项目负责人 王 成

专业校对人 白天庆

审核人 王 恺 王恺

审定人 王成

设计号


广州亚泰建筑设计院有限公司
GUANGZHOU ASIA TOP ARCHITECTURAL DESIGN INSTITUTE CO., LTD
建筑工程甲级设计证书号: A144002161
市政工程设计证书号: A244002168
城乡规划编制乙级证书编号: 粤自资资乙字23440110
电话Tel: 020-84214629

电子文件名:

图纸版权归设计单位所有, 未经许可, 外人及外单位不得翻印复制作为其他工程之用。 电子文件名:


100

整体：皱纹灰白71007

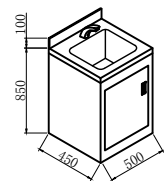

不锈钢台: 500*450* (850+100)
数量: 2套
备注: #304不锈钢结构
配感应水龙头, 一体成型水槽




1. 柜体门板采用1.0mm厚304不锈钢板制作;
2. 铰链采用自闭式缓冲合金铰链

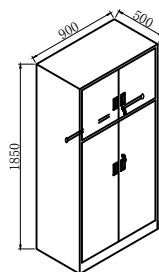

1. 柜体门板采用1.0mm厚冷轧钢板制作;
2. 表面经酸洗、磷化等防锈处理,表面高压环氧防静电粉末喷涂,涂层厚度为75um;
3. 钢柜专用三级管理锁具;
4. 铰链采用自闭式缓冲合金铰链

缓冲间衣柜：900*500*1850
数量：1个
备注：全钢结构，带锁；
上柜空格，下柜门内一根挂衣杆；

台 面: 黑色
柜 身: 灰白
抽 门: 灰白
铝扣手: 灰白 (带灰色堵头)
钢 架: 皱纹灰白71007

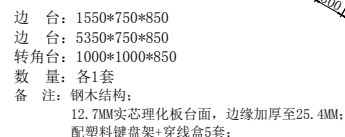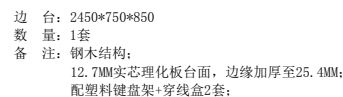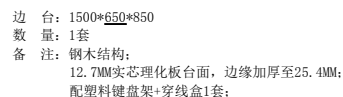

1. 柜体采用18MM环保三聚氰胺板;
 2. 门板采用18MM环保三聚氰胺板;
 3. 铰链采用内闭式阻尼合金铰链
 4. 滑轨采用静音三节滑轨
 5. 框架采用方钢 $\geq 40 \times 60 \times 1.3\text{mm}$, 表面经酸洗、磷化、均匀灰白环氧喷涂防蚀处理, 抗酸碱、耐腐蚀、承重性能好;
 6. 尼龙可调节, 调节高度为 $90-30\text{mm}$;
 7. 台面采用12.7mm厚欧艺实木理化板面, 边缘用相应的台面板加厚至 25.4mm ;
- 边缘倒角, 结构坚固致密, 能耐冲击性、耐强酸蚀、耐溶剂、耐高温、不起泡、不变型且具有良好的承重性能。

注册章

工程设计出图专用章

项目 名称	广州医科大学附属第一医院中心医院检验科整体改造项目
-------	---------------------------

兴建单位 广州医科大学附属番禺中心医院

图 名 三棱检验科家具单件图39

图 别 建 筑

图号 JJ-43

修改版本号 第 1 版

日期 2025.07

制 图 邱明明 邵·田·明

设计 邱明明

专业负责人 王 成

项目负责人 王 成

专业校对人 白天庆 

审核人 王 恺 王恺

审 定 人 王 成 

设计号

五 广州亚泰建筑设计院有限公司

GUANGZHOU ASIA TOP ARCHITECTURAL DESIGN INSTITUTE CO., LTD.

或能工和用能通社江卡昌 A11/100216

地址：上海南京路100号 电话：A14400216
 地址：上海南京路100号 电话：A21100216


市政工程设计证书号: A244002168

城多规划编制乙级证书编号: 粤自资规乙字第


电话Tel: 020-842146

电子文件名:

图纸版权属设计单位所有,未经许可,外人及外单位不得翻印复制作为其他工程之用。 电子文件名:

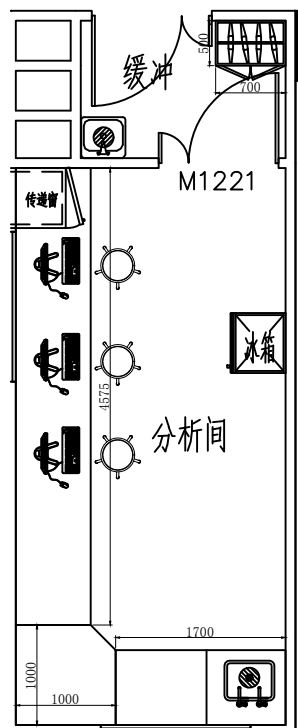[illegible]


分析间缓冲区

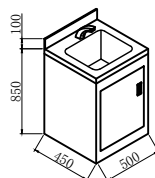

不锈钢台: 500*450* (850+100)
数量: 1套
备注: #304不锈钢结构
配感应水龙头, 一体成型水槽

1. 柜体门板采用1.0mm厚304不锈钢板制作;
2. 铰链采用自闭式缓冲合金铰链

整体：皱纹灰白71007

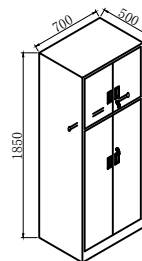


1. 柜体门板采用1.0mm厚冷轧钢板制作;
2. 表面经酸洗、磷化等防锈处理,表面高压环氧防静电粉末喷涂,涂层厚度为75um;
3. 钢柜专用三级管理锁具;
4. 铰链采用自闭式缓冲合金铰链

缓冲间衣柜: 700*500*1850

数量: 1个
备注: 全钢结构, 带锁;
上柜空格, 下柜门内一根挂衣杆;

分析间


台 面: 黑色
柜 身: 灰白
抽 门: 灰白
铝扣手: 灰白 (带灰色堵头)
钢 架: 皱纹灰白71007

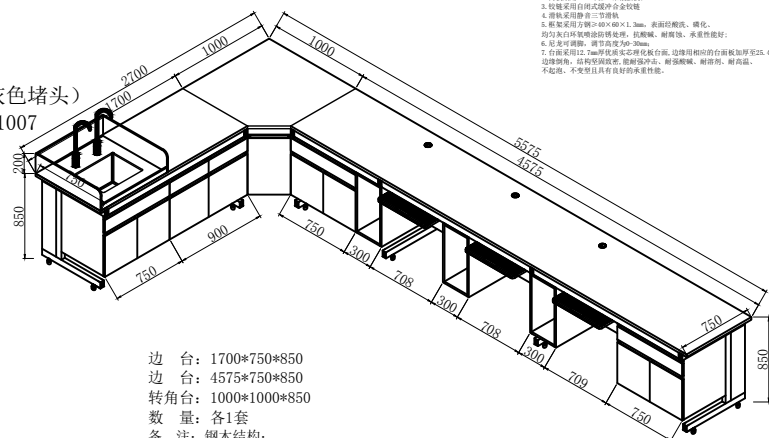

边 台: 1700*750*850
边 台: 4575*750*850
转角台: 1000*1000*850
数 量: 各1套
备 注: 钢木结构;

12. 7MM实芯理化板台面, 边缘加厚至25. 4MM;
配PP560水槽、感应单口水龙头、感应纯水水龙头各1套;
挡水板前侧50MM, 其余三边200MM, 配塑料键盘架+穿线盒3套。

1. 板可采用 18000 环保三聚胺板板;
2. 门板采用 18000 环保三聚胺板板;
3. 铰链采用自闭式缓冲合金铰链;
4. 滑轨采用静音三节滑轨;
5. 柜架采用方钢 304 $\times$ 60 $\times$ 1.3mm, 表面经酸洗、磷化、均匀白环氧富锌防锈漆处理, 抗酸碱、耐腐蚀、承重性能好;
6. 尼龙可调节脚, 调节高度 40~50mm;
7. 台面板采用 18000 环保三聚胺板白面, 边缘用相应的白面板加厚至 25.6mm;
8. 边缘饰条采用 18000 环保三聚胺板冲壳, 耐酸碱、耐腐蚀、耐高温、不起泡、不变形且具有较好的承重性能;

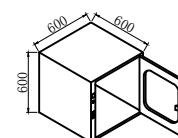

传递窗：600*600*600
数量：1套
备注：304不锈钢结构

注册章

工程设计出图专用章

项目 名称	广州医科大学附属第一医院中心医院检验科整体改造项目
-------	---------------------------

兴建 单位 广州医科大学附属番禺中心医院

图 名 三棱檢驗科家具单元图40

图 别 建 族

图号 JJ-44

修改版本号 第 1 版

日期 2025.07

制 图 邱明明 

设计 邱明明

专业负责人 王 成

项目负责人 王 成

专业校对人 白天庆 

审核人 王恺

审 定 人 王 成 

设计号

金 广州亚泰建筑设计院有限公司

CHANGJIAN ASIA TOP ARCHITECTURAL DESIGN INSTITUTE CO., LTD.

建筑工程施工设计详图, A11/00316


注册工程师执业证书号: A14400216
注册工程师执业证书号: A24400216

城多规划编制7.资质证书编号: 奥自咨测7.字23440110


电话Tel: 020-84214629

电子文件名:

图纸版权归设计单位所有, 未经许可, 外人及外单位不得翻印复制作为其他工程之用。 电子文件名:

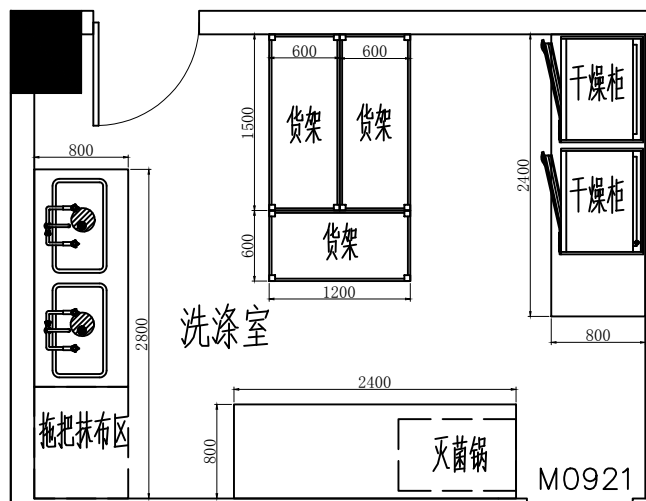
[illegible]

整体：皱纹灰白71007

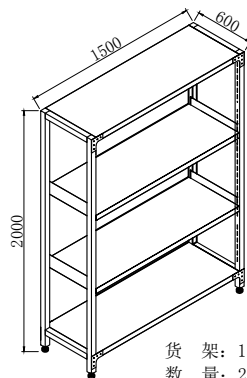

货 架：1500*600*2000
数 量：2个
备 注：全钢结构；
中间2件活层


1. 构造框架方钢40×40×1.3mm;
2. 层板采用1.0mm厚冷轧钢板制作;
3. 层板挂板采用1.4mm厚冷轧钢板制作;
4. 表面经酸洗、磷化等防锈处理,表面高压环氧防静电粉末喷涂,涂层厚度为75μm;
5. 尼龙可调节,调节高度为0-30mm。

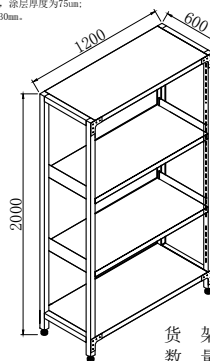

货 架: 1200*600*2000
数 量: 1个
备 注: 全钢结构;
中间2件活层


洗濯室

洗濯室

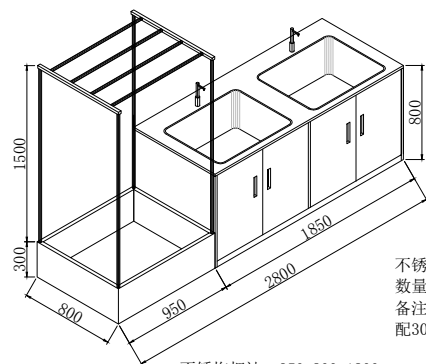

不锈拖把池：950*800*1800
数量：1套
备注：#304不锈钢结构

1. 柜体门板采用1.0mm厚304不锈钢板制作;
2. 铰链采用自闭式缓冲合金铰链

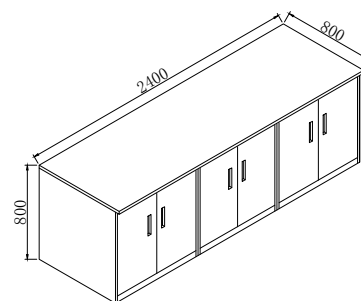

不锈钢地柜：2400*800*800
数量：2套
备注：#304不锈钢结构
台面：304不锈钢钢板内包双包18MM中纤板

注册章

工程设计出图专用章

项目 名称	广州医科大学附属医院中心医院检验科整体改造项目
-------	-------------------------

兴建单位 广州医科大学附属番禺中心医院

图 名 三棱检验科家具单元图 4.1

图 别 建 筑

图 号 JJ-45

修改版本号 第1版

日期 2025.07

制 图 邱明明

设计 邱明明 张. 明. 明

专业负责人 王 成

项目负责人 王 成

专业校对人 白天庆

审核人 王恺

审 定 人 王 成 



设计号

五 广州亚泰建筑设计院有限公司

GUANGZHOU ASIA TOP ARCHITECTURAL DESIGN INSTITUTE CO., LTD
 建筑工程甲级设计证书号: A144002161
 市政工程乙级设计证书号: A244002168
 城乡规划编制乙级证书编号: 粤自资规乙字23440110
 电话 Tel: 020-84214629

电子文件名:

图纸版权属设计单位所有,未经许可,外人及外单位不得翻印复制作为其他工程之用。 电子文件名:

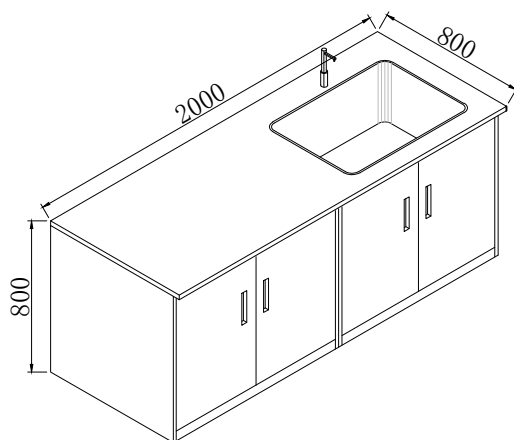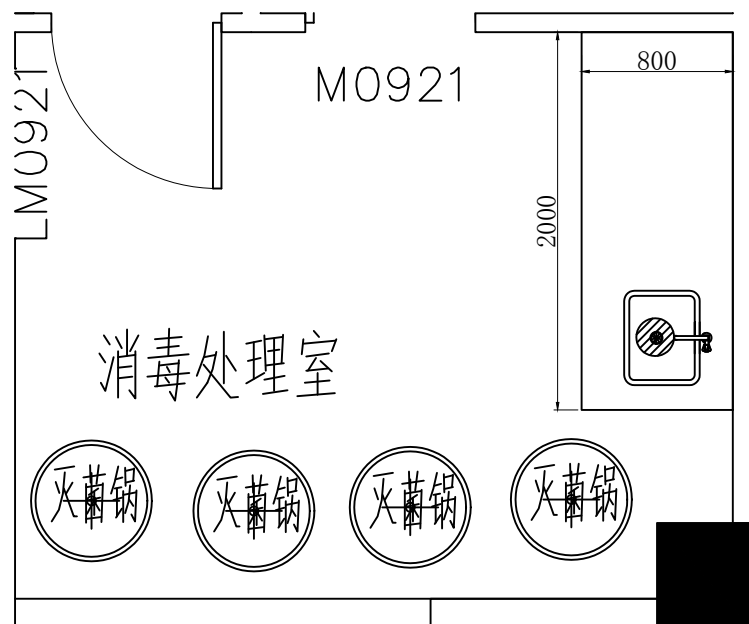[illegible]

不锈钢地柜：2000*800*800

数量: 1套

备注：#304不锈钢结构

台面：304不锈钢钢板内包双包18MM中纤板

配304水龙头1个,一体成型水槽1个;

消毒处理室

1. 柜体门板采用1.0mm厚304不锈钢板制作;
2. 铰链采用自闭式缓冲合金铰链

注册章

工程设计出图专用章

项目 名称	广州医科大学附属医院中心医院检验科整体改造项目
-------	-------------------------

兴建单位 广州医科大学附属番禺中心医院

图 名 三棱检验科家具单件图42

图	别	建
---	---	---

图 号 JJ-46

修改版本号 第 1 版

日期 2025.07

制 图 邱明明 63.0.10

设 计 邱明明

专业负责人 王 成

项目负责人 王 成

专业校对人 白天庆 

审核人 王 恺

审 定 人 王 成 

设计号

五 广州亚泰建筑设计院有限公司

GUANGZHOU ASIA TOP ARCHITECTURAL DESIGN INSTITUTE CO.,LTD

建筑工程用钢设计证书号: A14-4-002161

市政工程设计证书号: A244002168

城乡规划编制7.资质证书编号:粤自资规7.字23440110

电话Tel: 020-84214629

电话 | tel: 020-84214629


电子文件名:

图纸版权属设计单位所有,未经许可,外人及外单位不得翻印复制作为其他工程之用。

电子文件名:

[illegible]

PP560水槽尺寸图

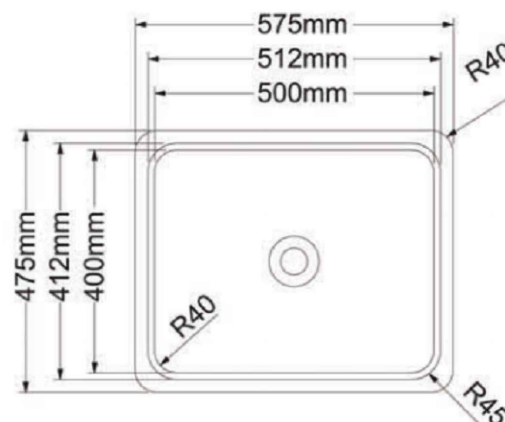

水槽由耐腐蚀性极好的高柔韧性PP材料制造

注册章

工程设计出图专用章

项目 名称	广州医科大学附属医院中心医院检验科整体改造项目
-------	-------------------------

兴建单位 广州医科大学附属番禺中心医院

图 名 三棱检验科家具单件图43

图	别	建
---	---	---

图号 JJ-47

修改版本号 第1版

日期 2025.07

制 图 邱明明 63.0.10

设计 邱明明

专业负责人 王 成

项目负责人 王 成

专业校对人 白天庆

审核人 王恺

审 定 人 王 成 

设计号

五 广州亚泰建筑设计院有限公司

GUANGZHOU ASIA TOP ARCHITECTURAL DESIGN INSTITUTE CO., LTD
 建筑工程甲级设计证书号: A144002161
 市政工程乙级设计证书号: A244002168
 城乡规划编制乙级证书编号: 粤自资规乙字2344.0110
 电话 Tel: 020-84214629

电子文件名:

图纸版权归设计单位所有,未经许可,外人及外单位不得翻印复制作为其他工程之用。 电子文件名: