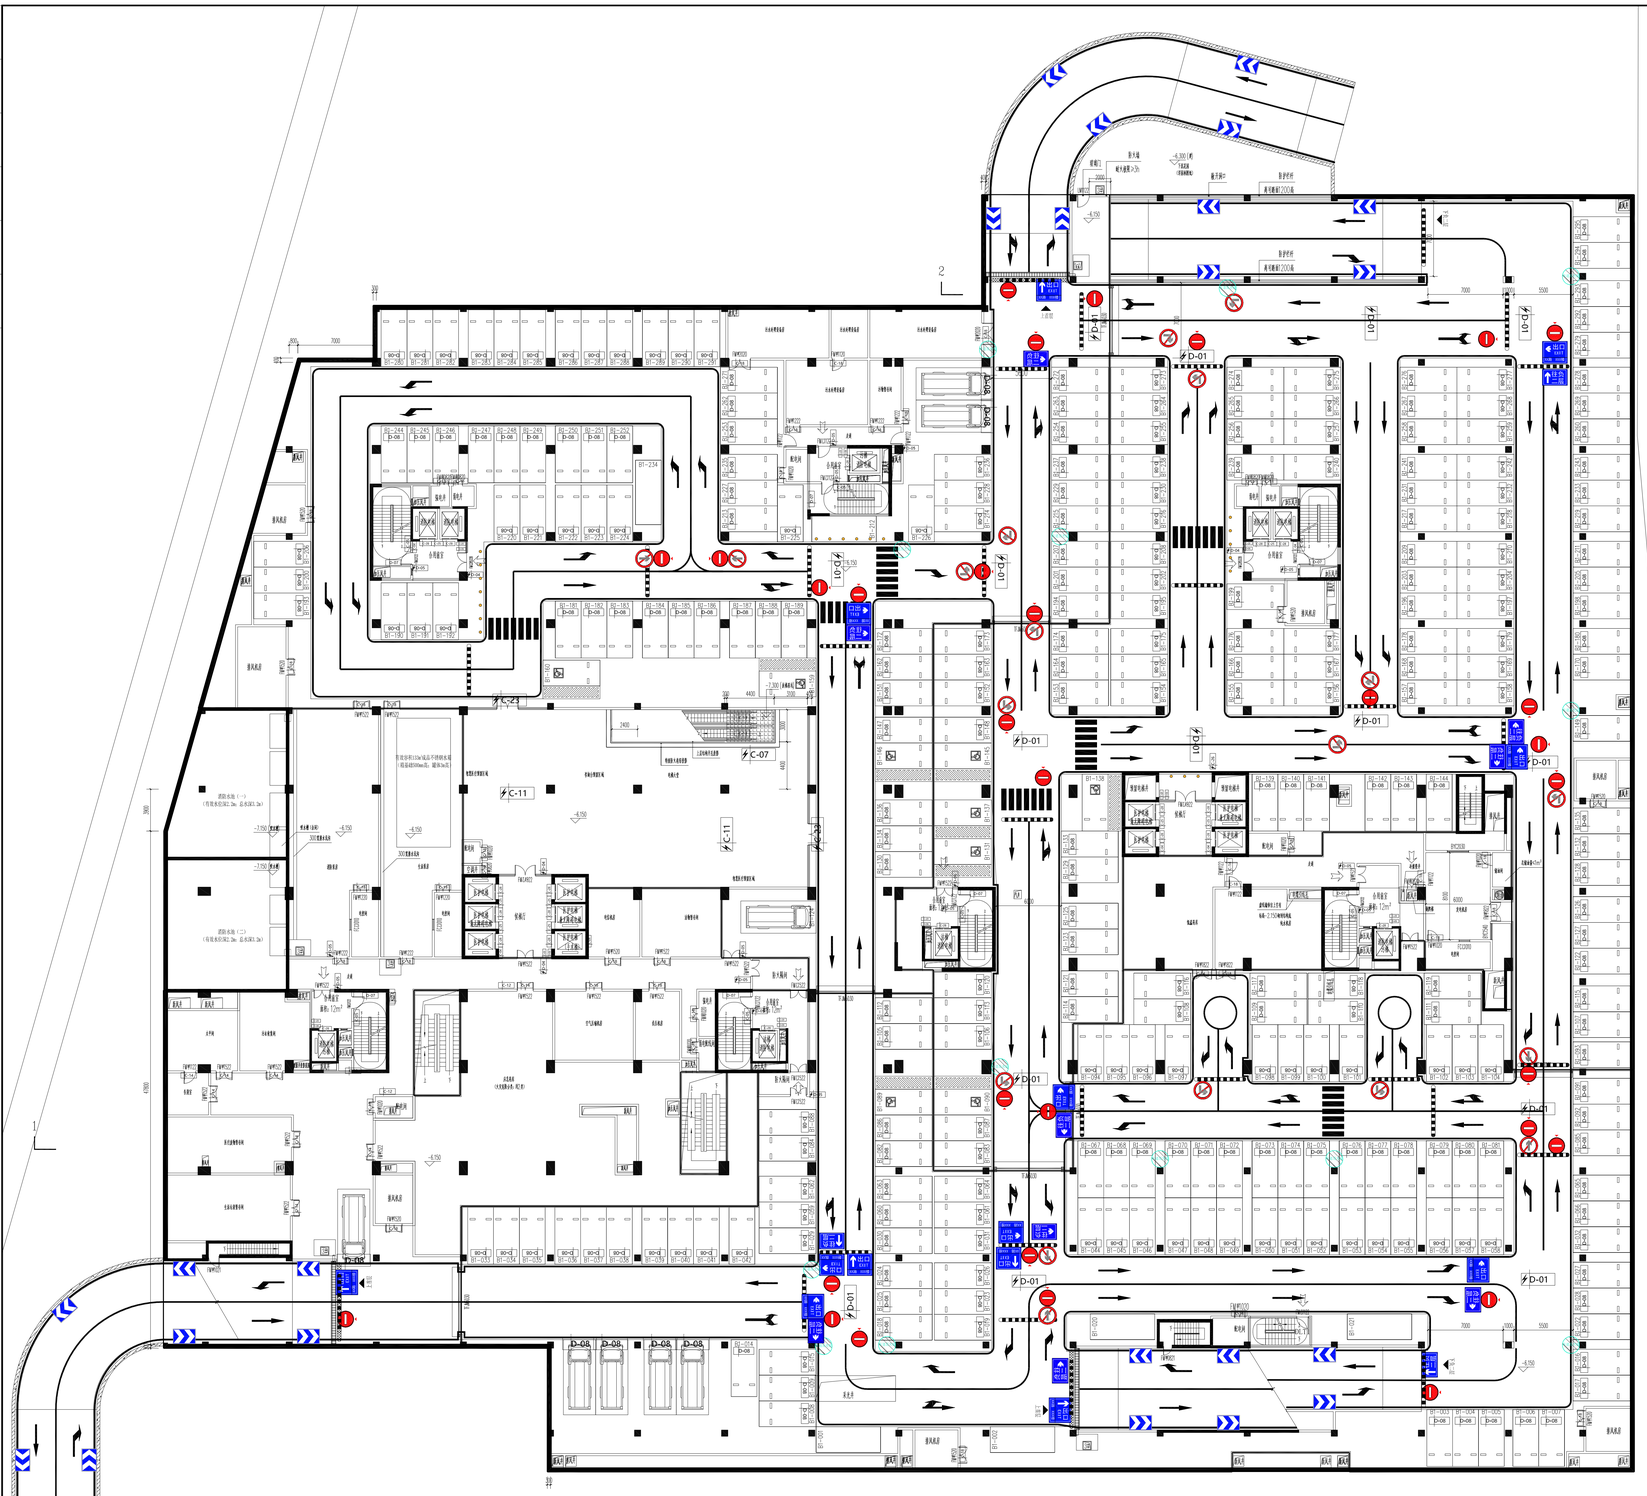


01 FF FIXTURE FURNISHING PLAN
负一层标识平面布点图 SCALE 1:200

序号	编号	名称	数量	用电
1	D-01	车库指引吊牌	15	用电
2	D-02	地下出入口指引墙绘 （暂估工程量，实际按院方确定增减）	100	无
3	D-03	分流指引墙绘 （暂估工程量，实际按院方确定增减）	166	无
4	D-04	电梯间指引牌(侧挂式)	4	用电
5	D-05	楼梯间指引牌(侧挂式)	15	用电
6	D-06	温馨提示牌	10	无
7	D-07	消防楼层号牌	7	无
8	D-08	车位号码牌	295	无
9		车位划线	295	无
10		车轮定位器	295	按两个算
11		交通标识牌（圆形）	93	
12		交通标识牌（方型）	66	
13		反光镜	10	
14		地面箭头	166	
15		地面分隔线	500	
16		优质梯形减速带	61	

序号	编号	名称	数量	用电
1	C-01	不锈钢+非结晶聚酯板立体字	0	用电
2	C-02	大堂总平面索引	0	无
3	C-03	专家一览表	0	无
4	C-04	电梯厅楼层索引牌	5	无
5	C-05	楼梯内楼层索引牌	7	无
6	C-06	电梯内索引	0	无
7	C-07	手扶梯索引	1	用电
8	C-08	医护人员一览表	0	无
9	C-09	宣传栏/公告栏	0	无
10	C-10	分流指示牌-吊挂式（大）	0	用电
11	C-11	分流指示牌-吊挂式（小）	2	用电
12	C-12	墙面指示牌	3	无
13	C-13	转角指示牌	0	无
14	C-14	办公室门牌（侧挂）	10	无
15	C-15	科室牌/诊室牌（侧挂）	0	用电
16	C-16	候诊区功能牌	0	用电
17	C-17	病区病房号牌	0	无
18	C-18	设备间牌	42	无
19	C-19	扶梯警示牌	2	无
20	C-20	禁止类提示牌	9	无
21	C-21	护士站指引牌	0	用电
22	C-22	温馨提示牌	0	无
23	C-23	门头区域牌(贴墙式)	2	用电
24	C-24	消防楼层号牌	0	无
25	C-25	电梯厅/楼层号牌	8	无
26	C-26	电梯间指引牌(侧挂式)	0	用电
27	C-27	楼梯间指引牌(侧挂式)	0	用电
28	C-28	电梯编号牌	20	无
29	C-29	窗口号码牌	0	无
30	C-30	消防疏散示意图	0	无
31	C-31	卫生间(侧插式)	0	用电
32	C-32	卫生间牌(贴墙式)	0	无
33	C-33	地贴导视	0	无

序号	图标	名字	长度/数量
01		地面箭头	93个
02		出入(口)指示牌(交通标识牌（方型）)	25个
03		道路禁行指示牌(交通标识牌（圆形）)	31个
04		方向禁行指示牌(交通标识牌（圆形）)	19个
05		导向标	23个
06		优质梯形减速带	25个
07		斑马线	7个
08		反光镜	10个
09		地面分隔线(热熔涂料喷涂)	W=150mm L=2494m
10		反光防护桩	21个
11		车位划线(含车位号码（地面喷号码）)	295个
12		车轮定位器	590个
13		柱子防撞角（90条柱，4个角各一条）	360个
14			

广州城方建筑设计院有限公司
GUANGZHOU CHENGFANG ARCHITECTURE DESIGN CO.,LTD
国家甲级A144016461号

合作单位

注：本设计文件需经过相关部门审批同意后方可实施

索引 REFERENCE

说明 NOTES

修改记录 REVISON REMARK		
版次 EDITION	修改日期 REVISION DATE	修改原因 REVISION REASON

审定 APPROVED BY	周志	
审核 EXAMINED BY	周志	
项目负责 PROJECT MANAGER	孙红林	
专业负责 STAFF ENGINEER	叶东、秦智广	
校对 PROOFED BY	黎锦荣	
方案负责 ASSISTANT LEADER		
方案设计 ASSISTANT DESIGN		
设计 DESIGNED BY	李浩明	
制图 DRAWN BY		

合同号CONTRACT No.	版次EDITION No.
	00

建设单位 CLIENT
广州医科大学附属番禺中心医院

建设地点 SITE
广州市番禺区桥南街福愉东路8号

工程名称 PROJECT
番禺区中心医院综合应急大楼建设项目

子项-单体名称 SUBPROJECT-UNIT
23#综合应急大楼项目标识

图名 TITLE
负一层标识平面布点图

比例 SCALE	日期 DATE
1:200	2025.0330

图别 DRAWING TYPE	图号 DRAWING No.
标识	BS-05

出图章

注册师章

图纸版权属设计单位所有，未经许可，外人及外单位不得翻印复制作为其他工程之用。