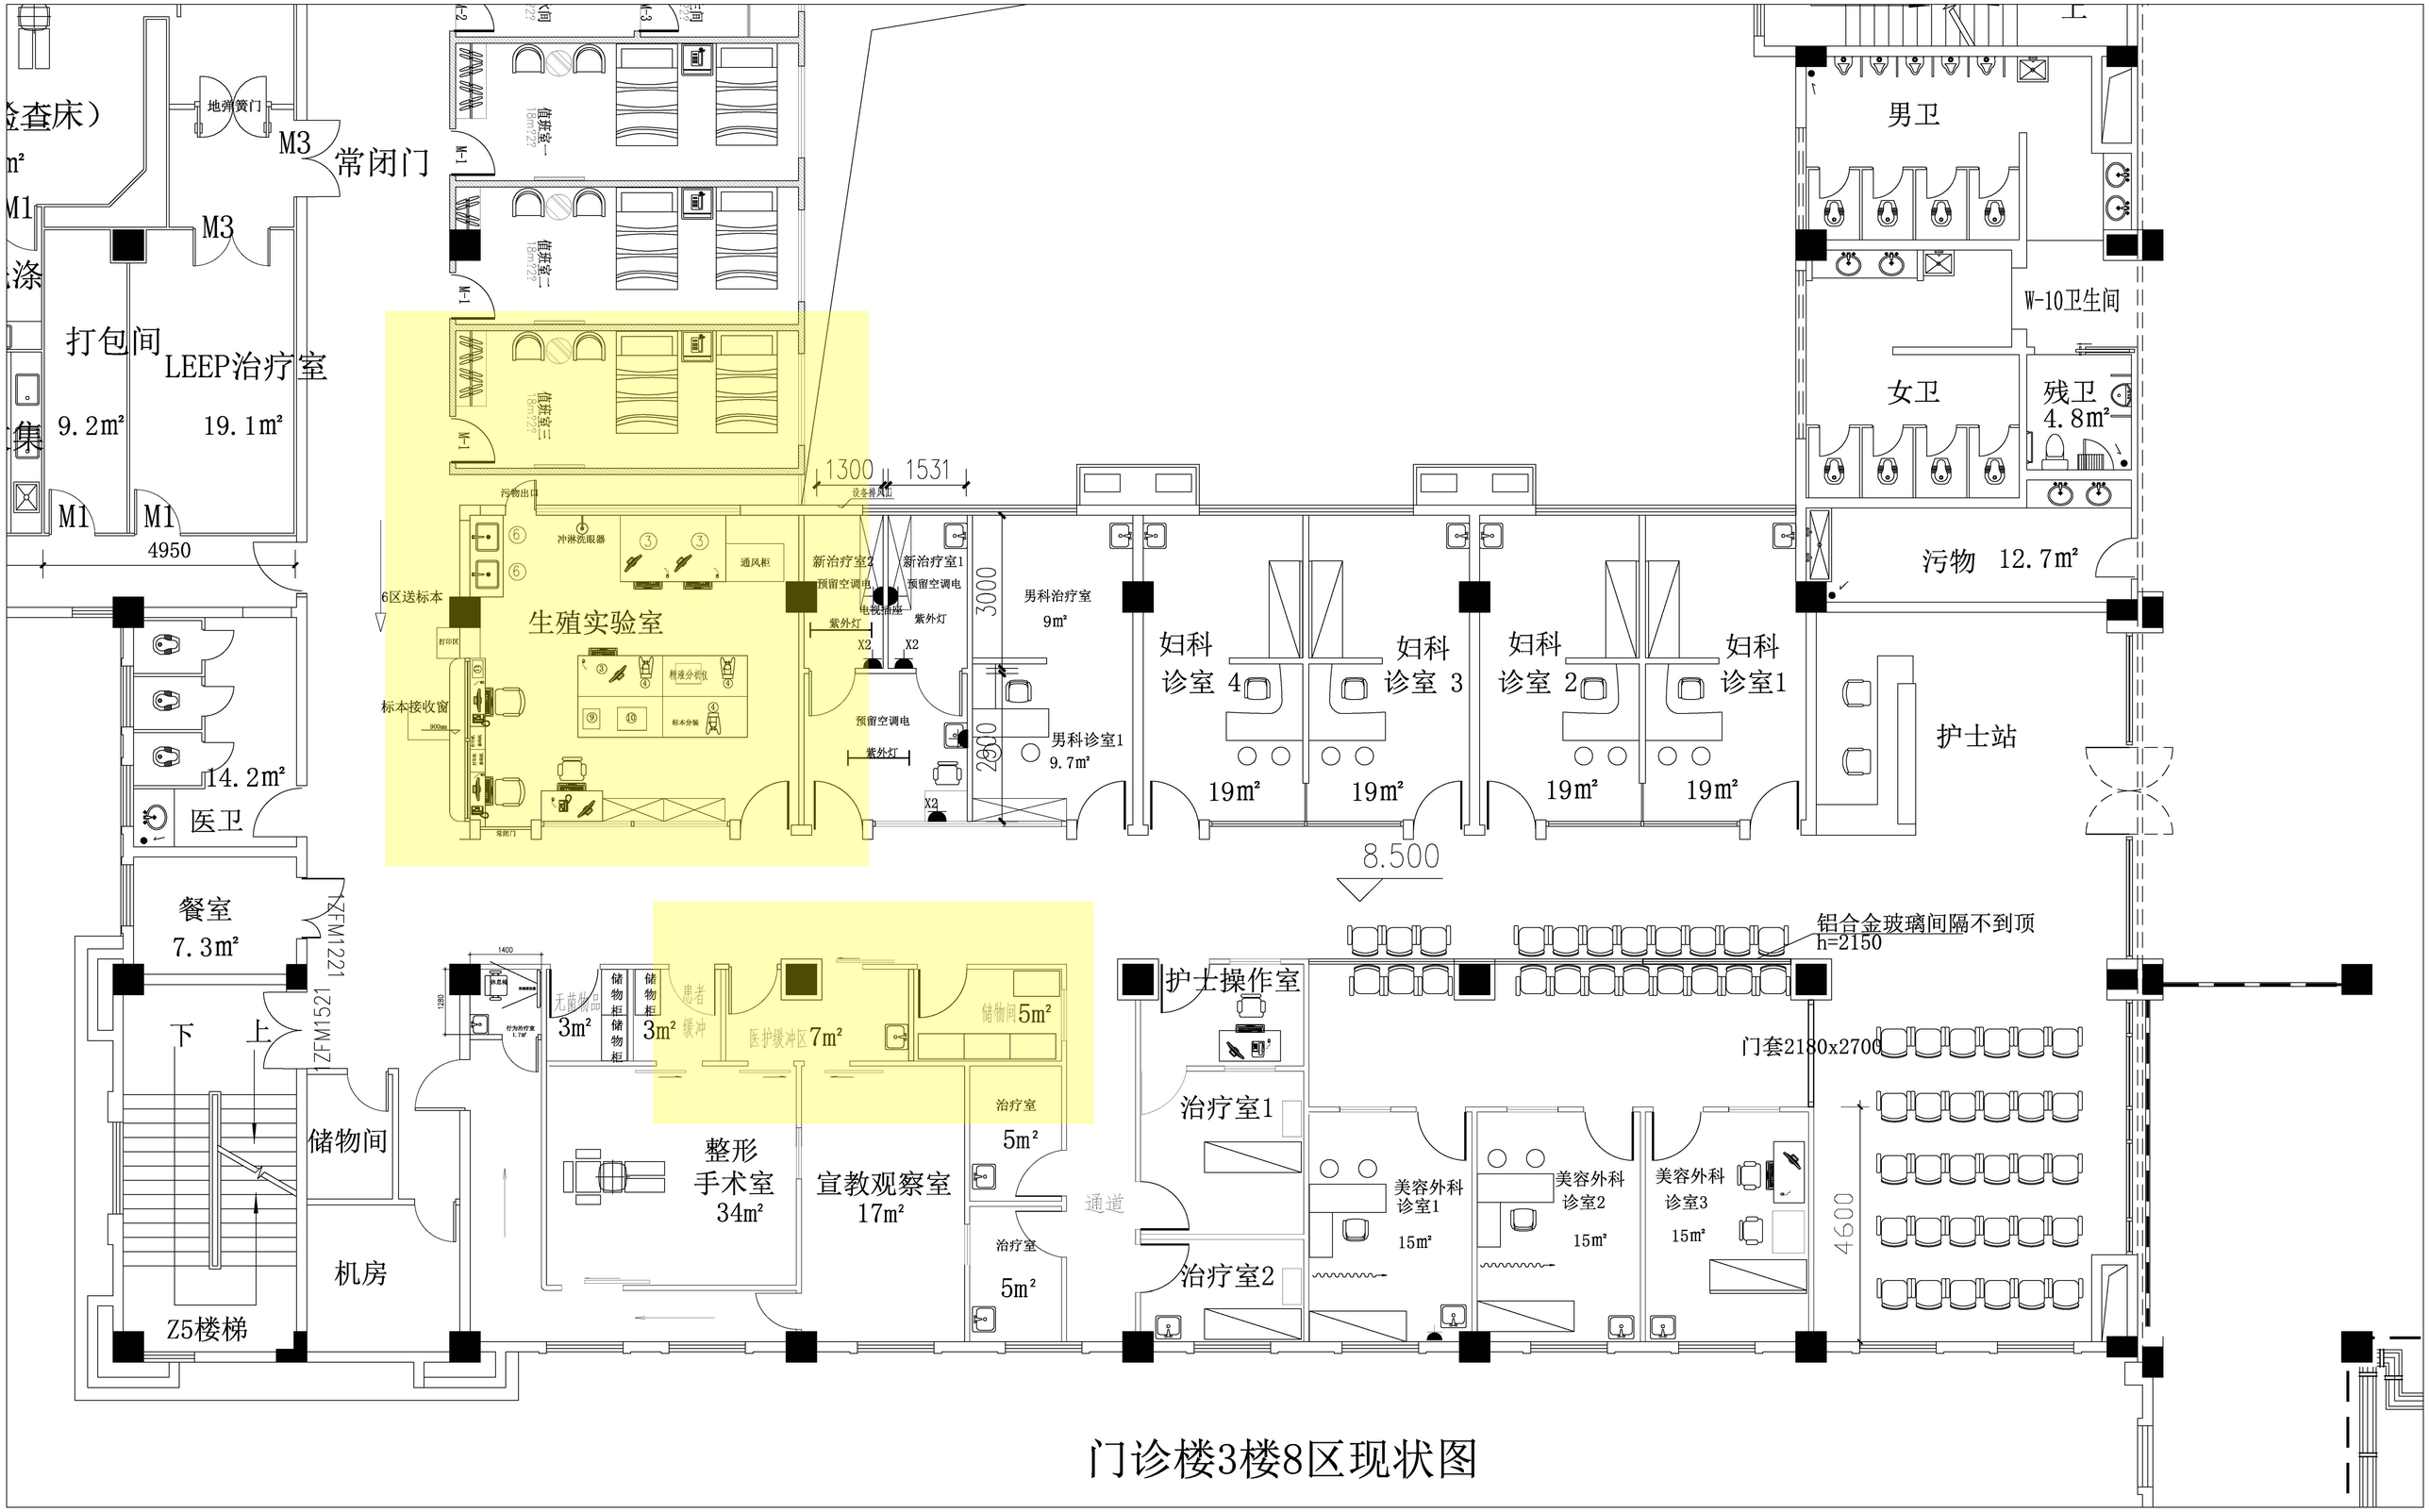
地弹簧门
M3
常闭门
M3
打包间
9.2m²
LEEP治疗室
19.1m²
M1
M1
4950
14.2m²
医卫
餐室
7.3m²
下
上
ZFM1521
ZFM1221
储物间
机房
Z5楼梯
值班室一
值班室二
值班室三
W-1
污物出口
冲淋洗眼器
通风柜
6区送标本
生殖实验室
打印区
标本接收窗
精液分析仪
标本分装
卷闸门
新治疗室2
新治疗室1
预留空调电
电视插座
紫外灯
X2
1300
1531
设备排风口
3000
2900
男科治疗室
9m²
男科诊室1
9.7m²
妇科
诊室 4
妇科
诊室 3
妇科
诊室 2
妇科
诊室1
19m²
19m²
19m²
19m²
8.500
男卫
W-10卫生间
女卫
残卫
4.8m²
污物 12.7m²
护士站
铝合金玻璃间隔不到顶
h=2150
门套2180x2700
4600
1400
1280
行为治疗室
1.7M²
无菌物品
3m²
储物柜
储物柜
储物柜
3m²
患者
缓冲
医护缓冲区 7m²
储物间 5m²
治疗室
5m²
治疗室
5m²
通道
整形
手术室
34m²
宣教观察室
17m²
护士操作室
治疗室1
治疗室2
美容外科
诊室1
15m²
美容外科
诊室2
15m²
美容外科
诊室3
15m²

门诊楼3楼8区现状图

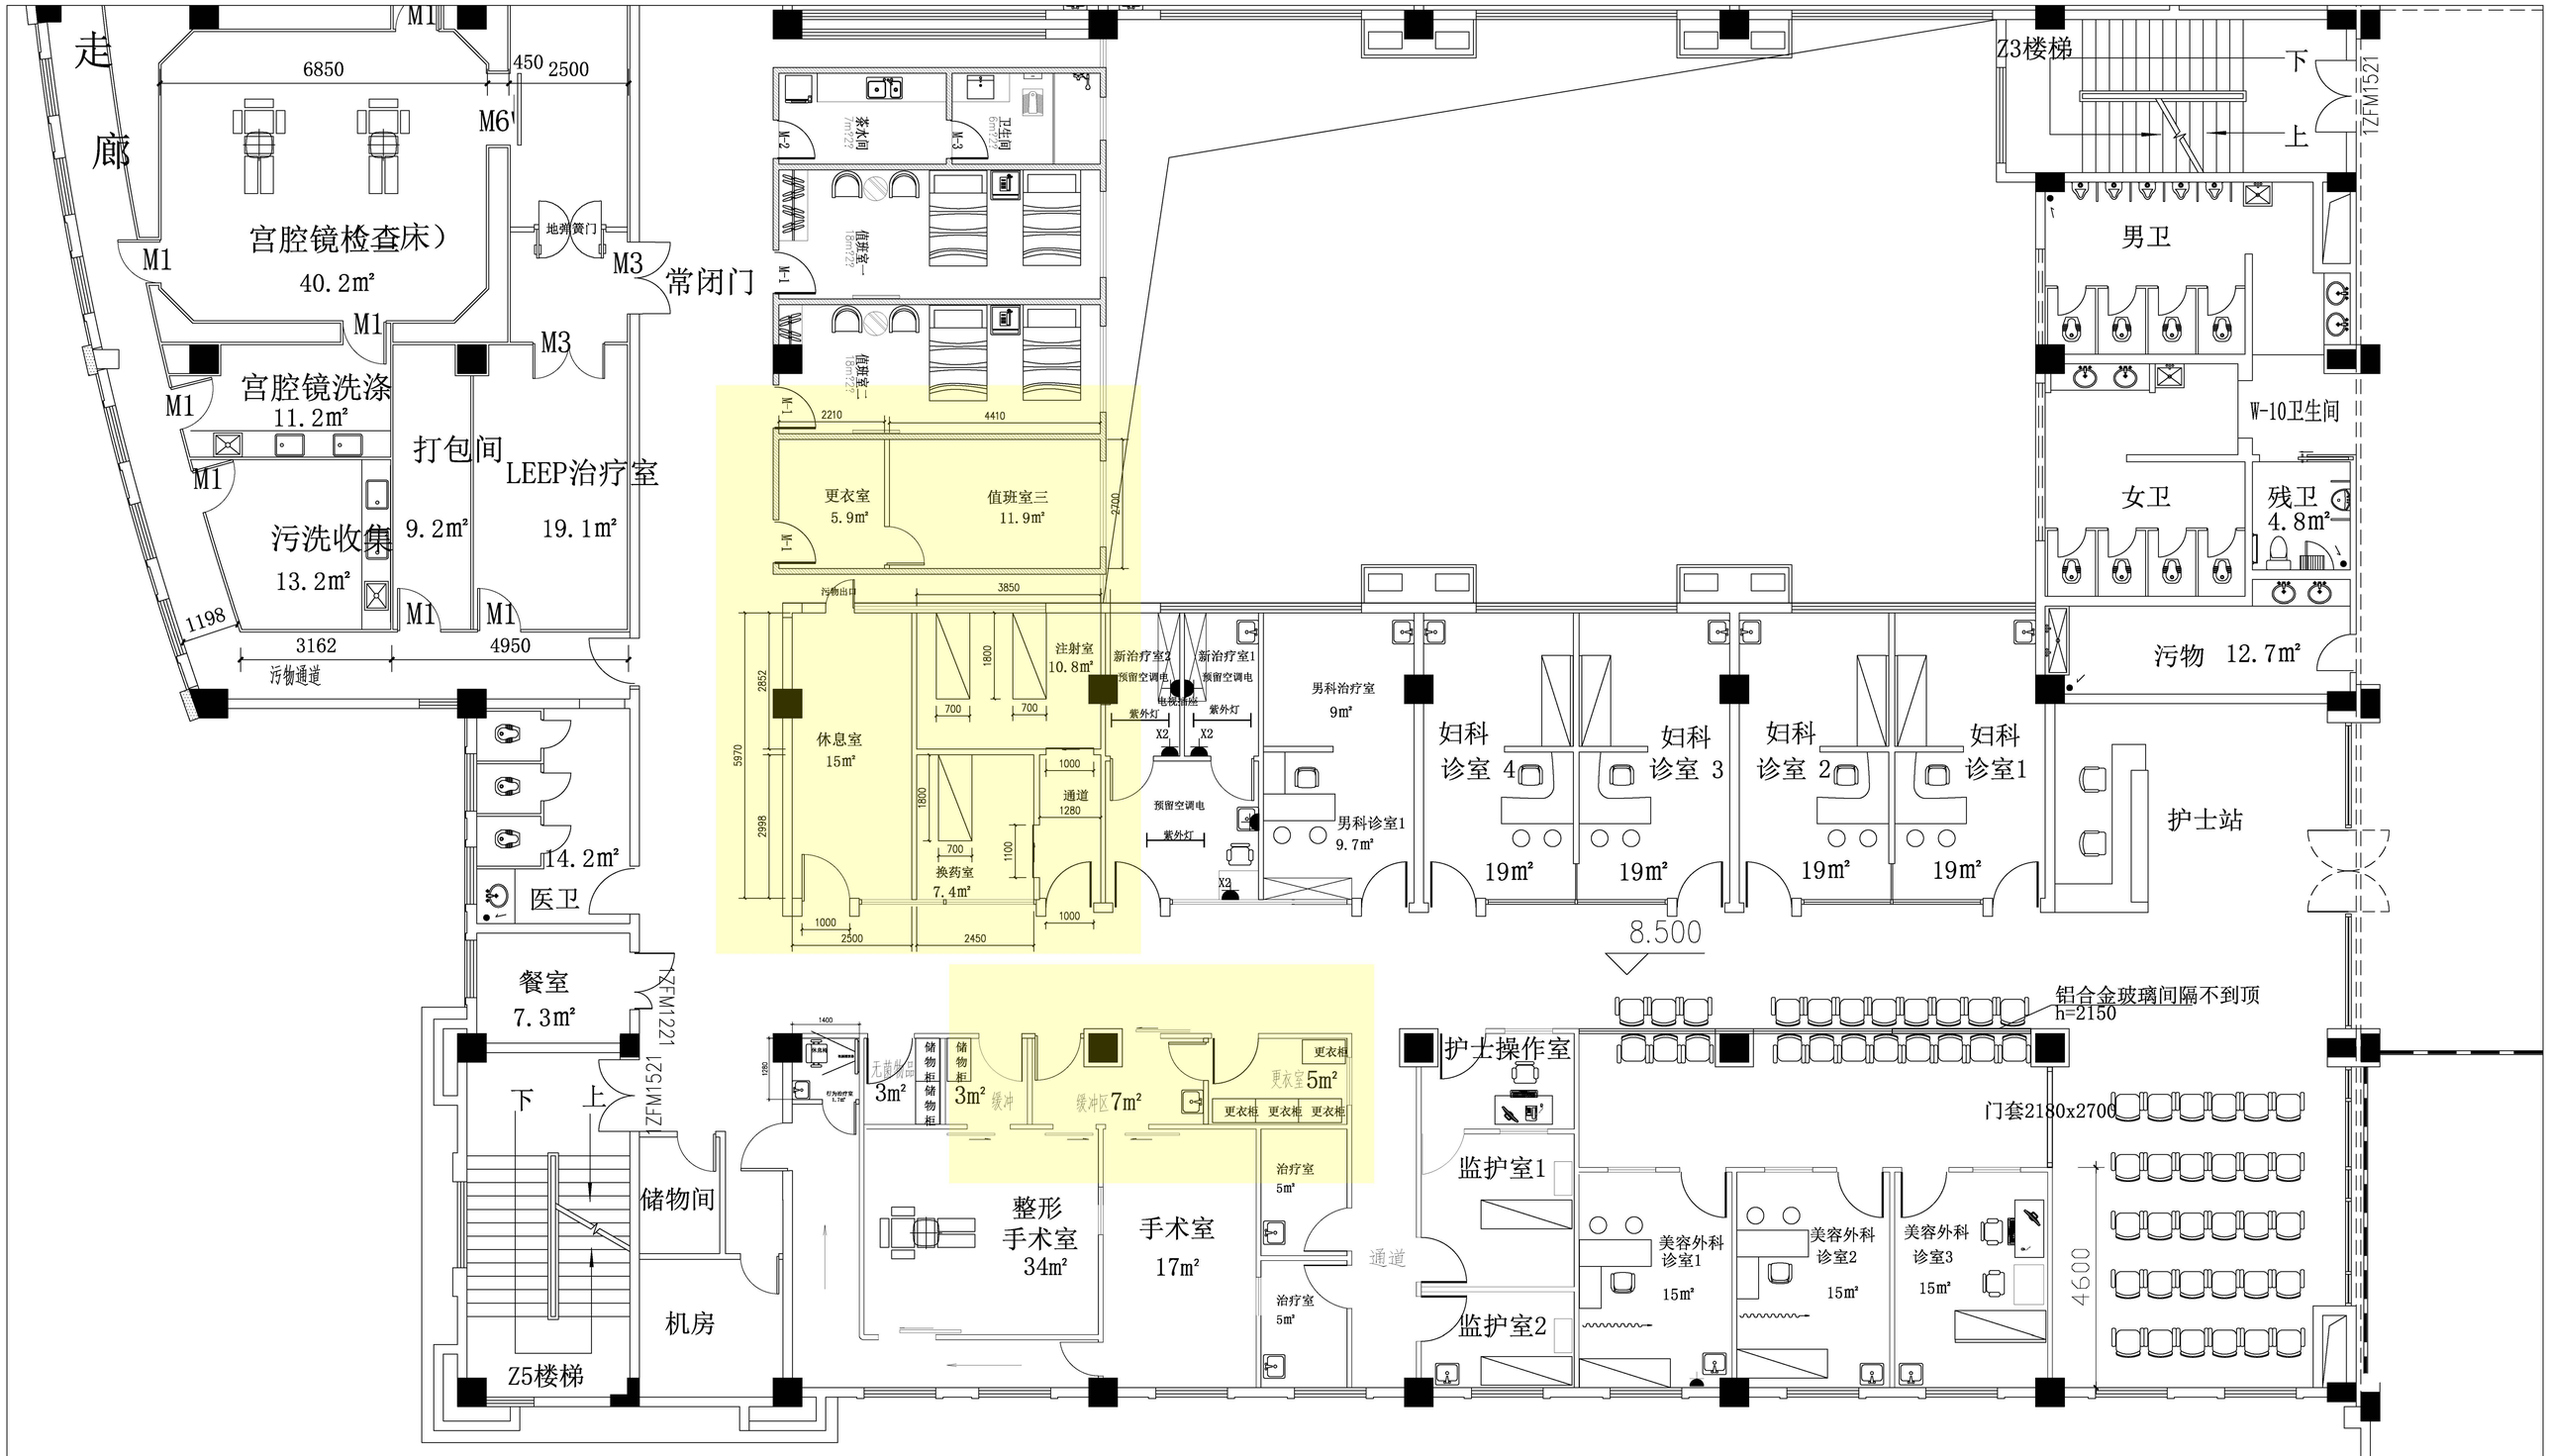

门诊楼3楼8区美容整形科改造方案