

番禺区中心医院综合应急大楼建设项目

方案图纸（第五稿）

20240320

注：在不影响建筑面积、竖向交通、设备管井的情况下，可继续再优化室内装修图纸

注：平面图中阴影部分由专项设计

番禺区中心医院综合应急大楼建设项目规划总平面图

区位示意图

图例

	用地红线		室内地坪设计标高(米)
	地下车库范围		室外设计标高(米)
	新建建筑		室外现状标高(米)
	已建建筑		场地坡度
	道路		绿地
	出入口		地下车库出入口

说明

- 1、本图建筑、道路定位采用广州2000坐标系，竖向设计高程采用广州市高程系统。
- 2、本图所注建筑尺寸、坐标、标高、道路半径均以米(m)计，室内地坪标高均指建筑±0.000标高。
- 3、图中所注坐标：建、构筑物指建筑外墙皮(轴线交叉点)坐标，红线指用地红线折点坐标。
- 4、图中所注距离：建筑物指外墙皮，道路指路缘石内缘。
- 5、本图中H为规划建筑高度(即自室外设计地坪计算至建筑女儿墙顶)h为消防建筑高度(即自室外设计地坪计算至屋面面层高度，屋面按0.25m预留面层厚度)。
- 6、本地块停车按30%预留充电桩设施建设安装条件，后期将根据供电部门报批文件设置。
- 7、所有绿地设计详见园林图纸，出入口无障碍坡道及扶手需结合园林一起考虑，本图仅做位置示意，具体尺寸及做法详见园林设计图。
- 8、出入口结合园林设置非接触式通行及非接触体温监测器，详见园林图纸。



0 10 30 50

总平面图 1:500

番禺区中心医院西区

福愉东路

德

艺

路

番禺区公共卫生服务中心



合作单位

注：本设计文件需经相关部门审批
同意后方可实施

索引 REFERENCE

说明 NOTES

修改记录 REVISION REMARK

版次 修改日期 修改原因

编制

审核

校对

项目负责

专业负责

方案负责

方案设计

设计

制图

合同号 CONTRACT No.

版次 EDITION No.

建设单位 CLIENT

建设地点 SITE

工程名称 PROJECT

子项-单体名称 SUBPROJECT-UNIT

图名 TITLE

比例 SCALE

日期 DATE

图别 DRAWING TYPE

图号 DRAWING No.

规划

图例

图例

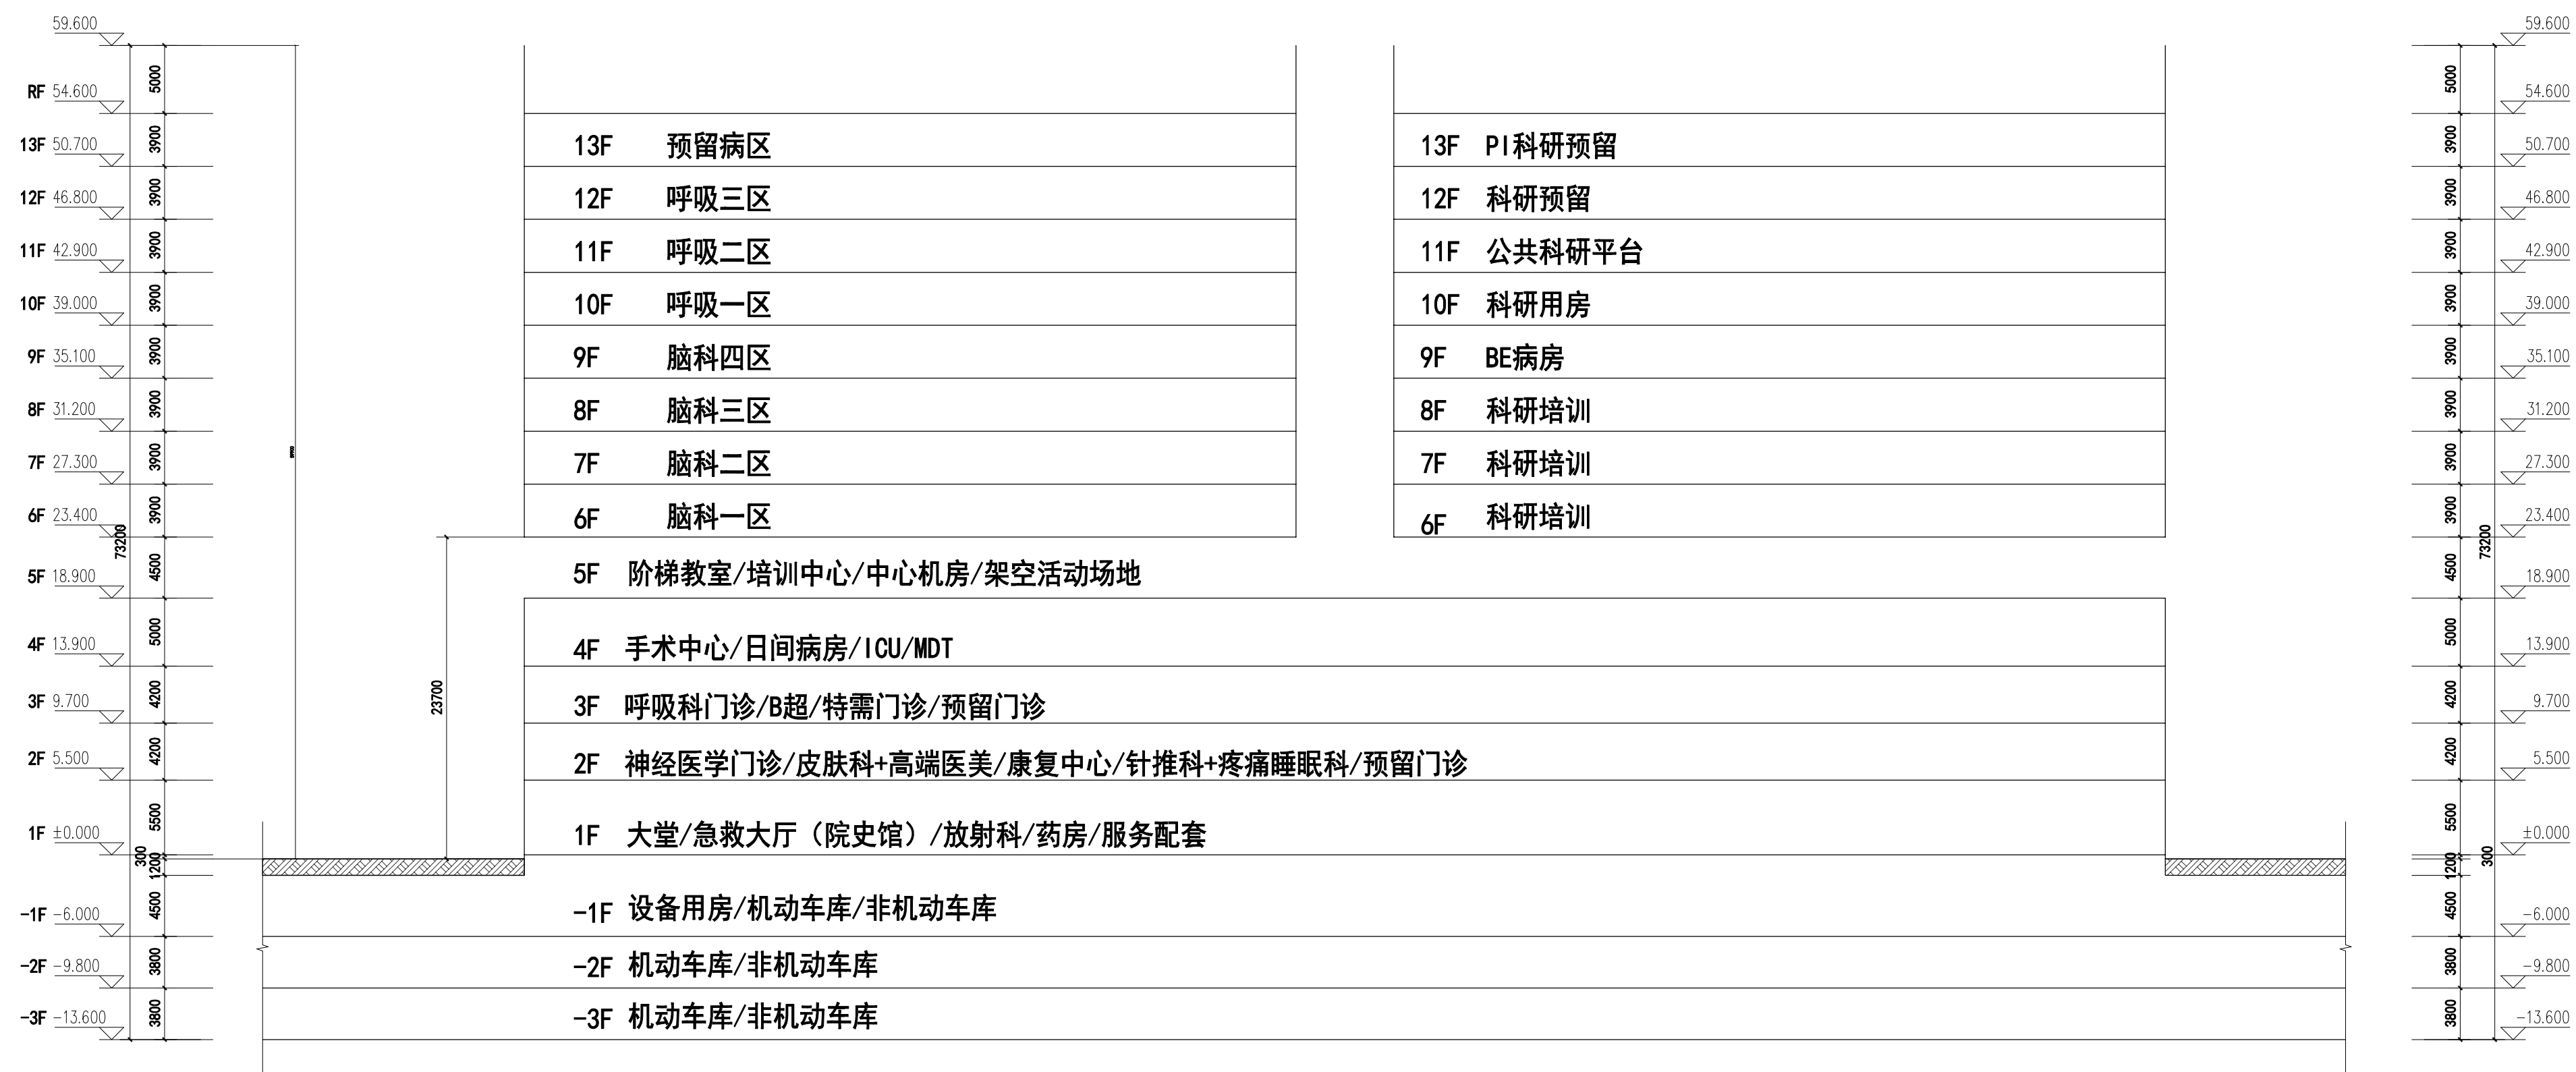


剖面示意图

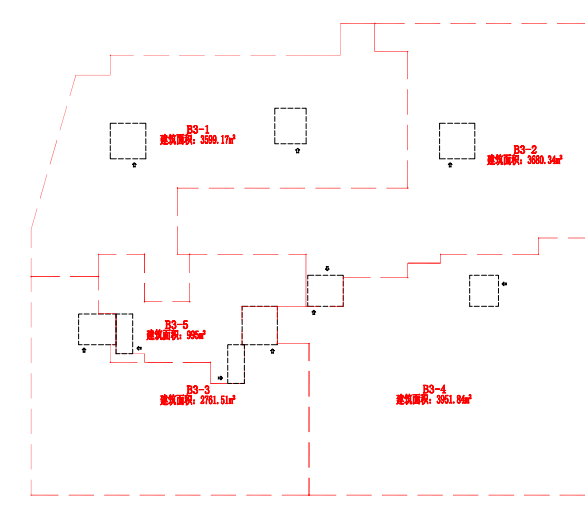


负三层防火分区示意图 1:1000

负三层平面图 1:200

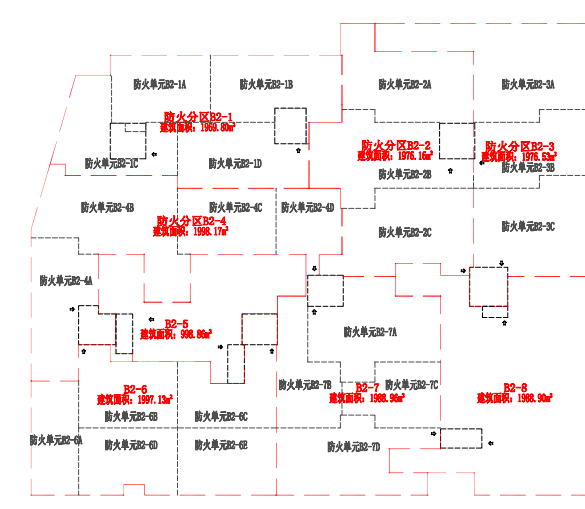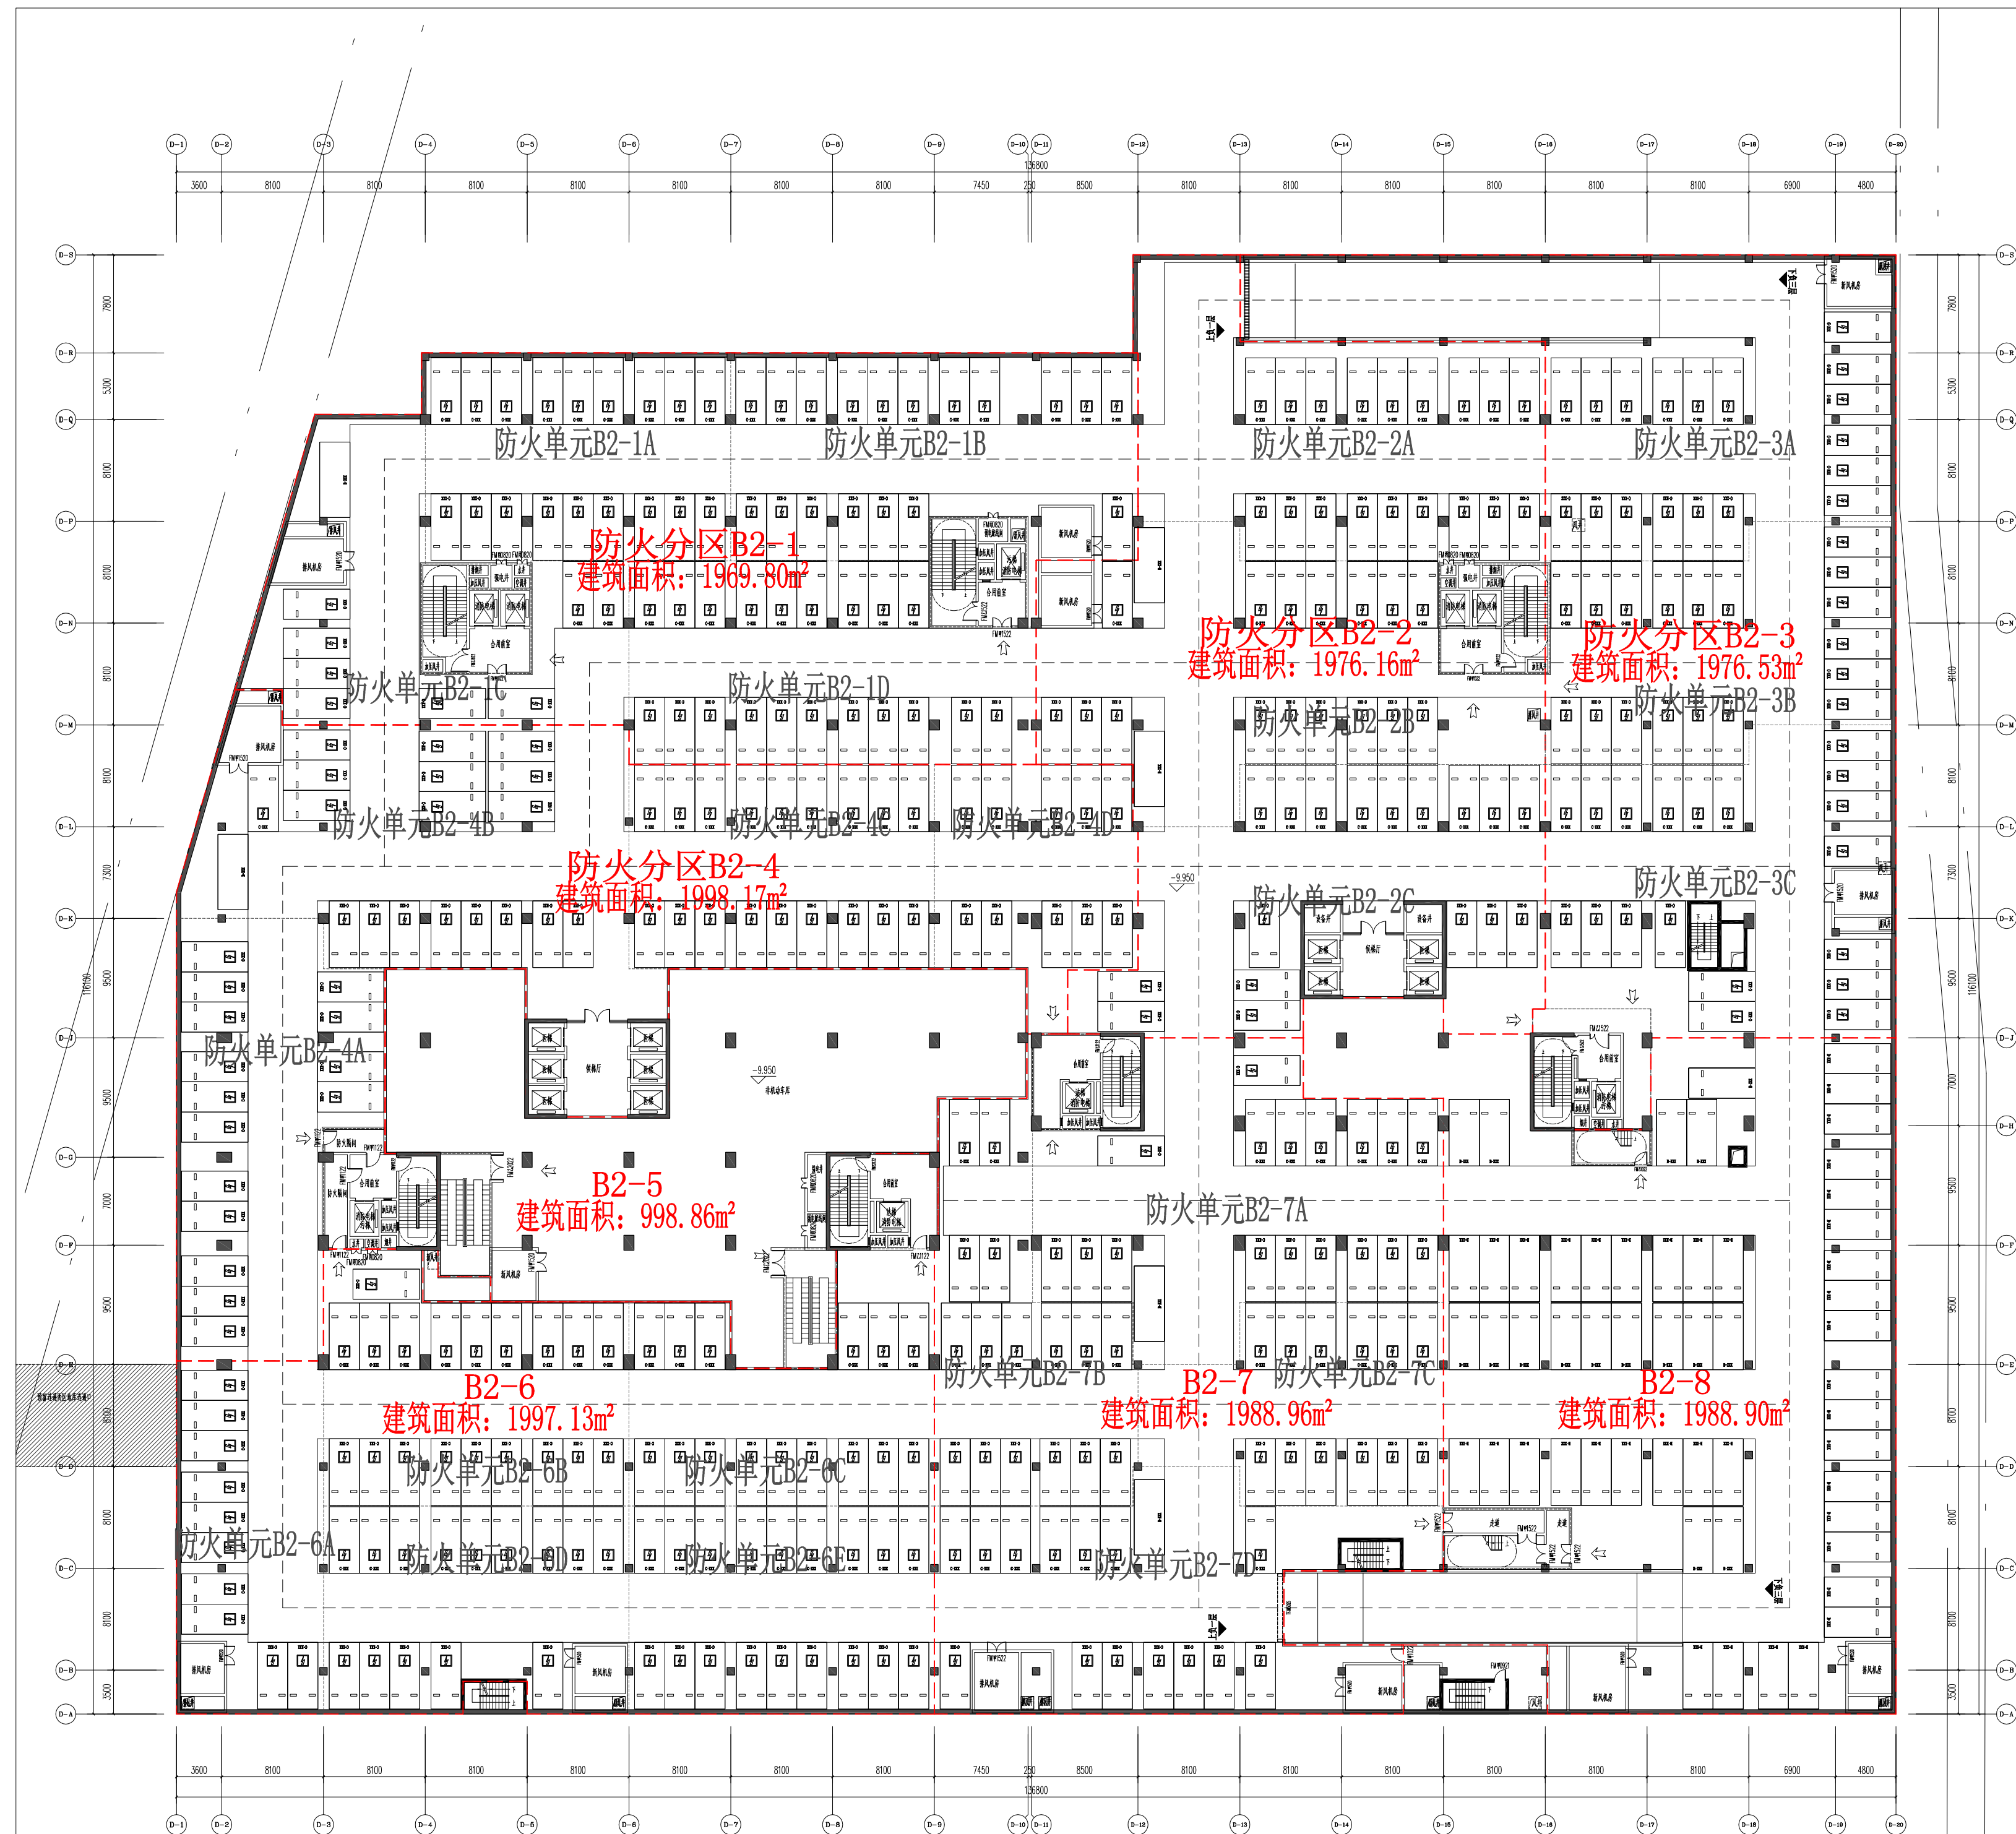

负二层防火分区示意图 1:1000

负二层平面图 1:200

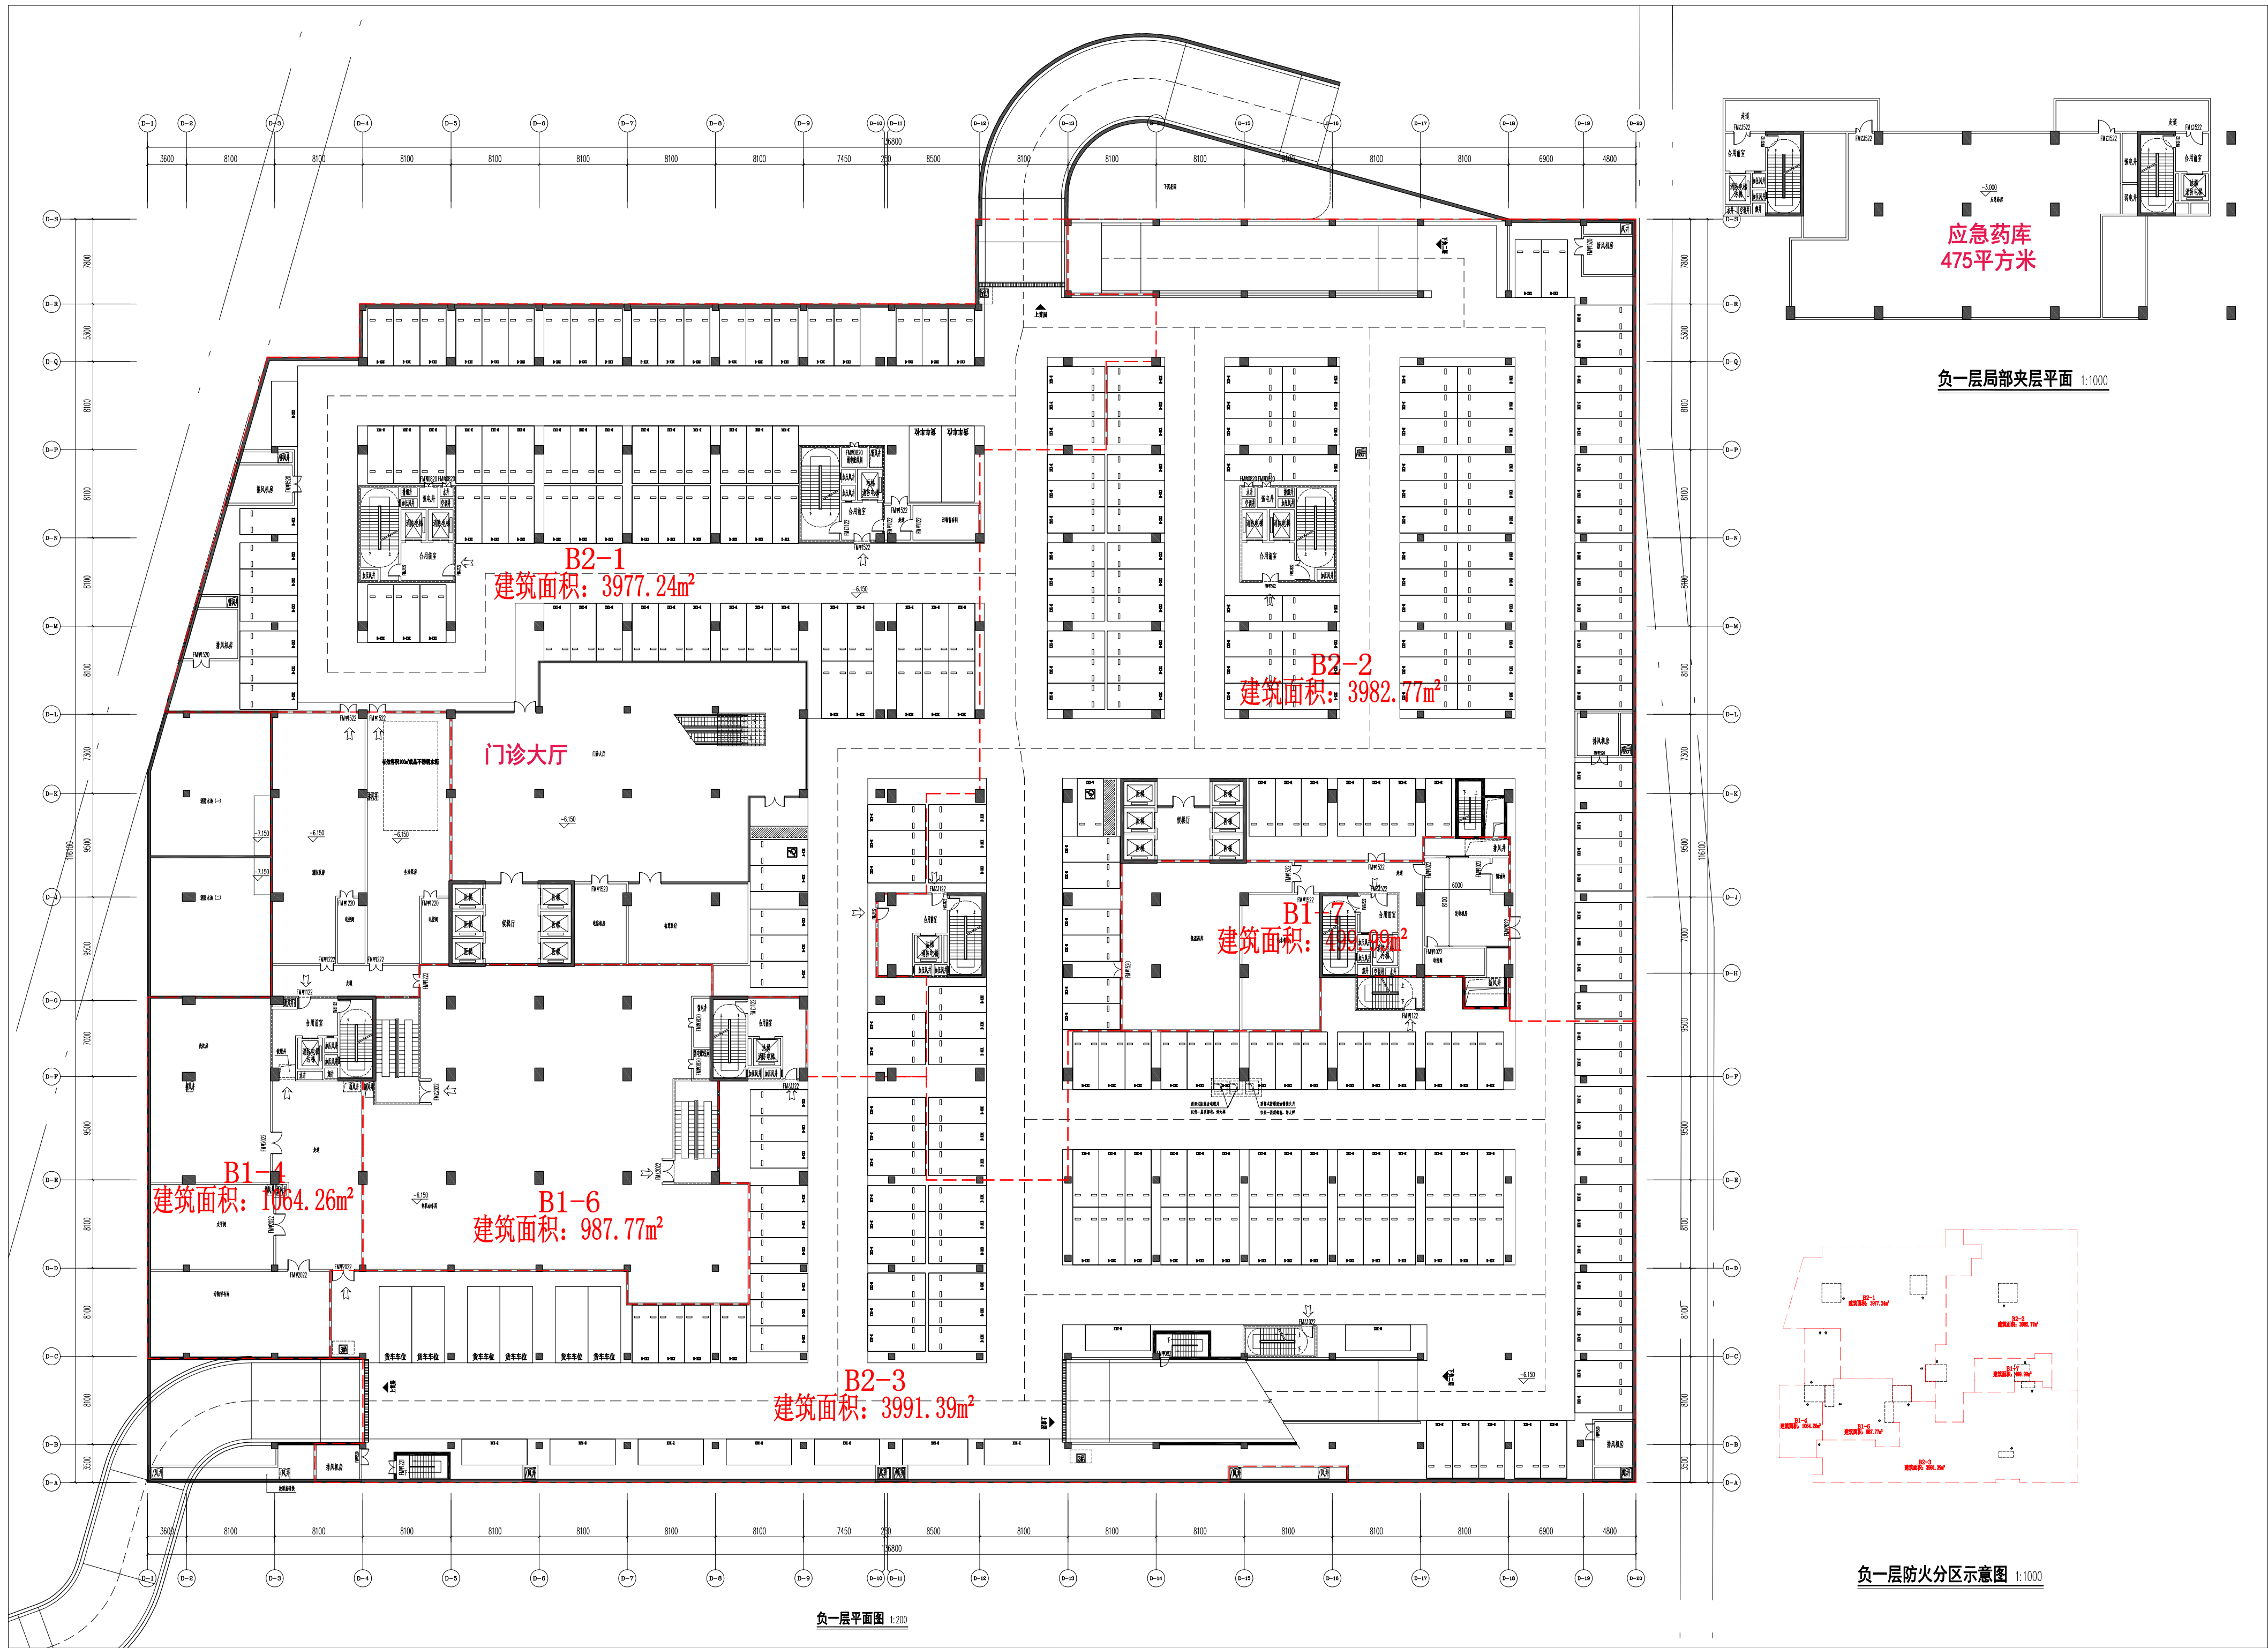

应急药库
475平方米

负一层局部夹层平面 1:1000

B2-2
建筑面积: 3982.77m²

B1-7
建筑面积: 499.09m²

B1-4
建筑面积: 1064.26m²


B1-6
建筑面积: 987.77m²

B2-3
建筑面积: 3991.39m²

B2-1
建筑面积: 3977.24m²

负一层防火分区示意图 1:1000

负一层平面图 1:200

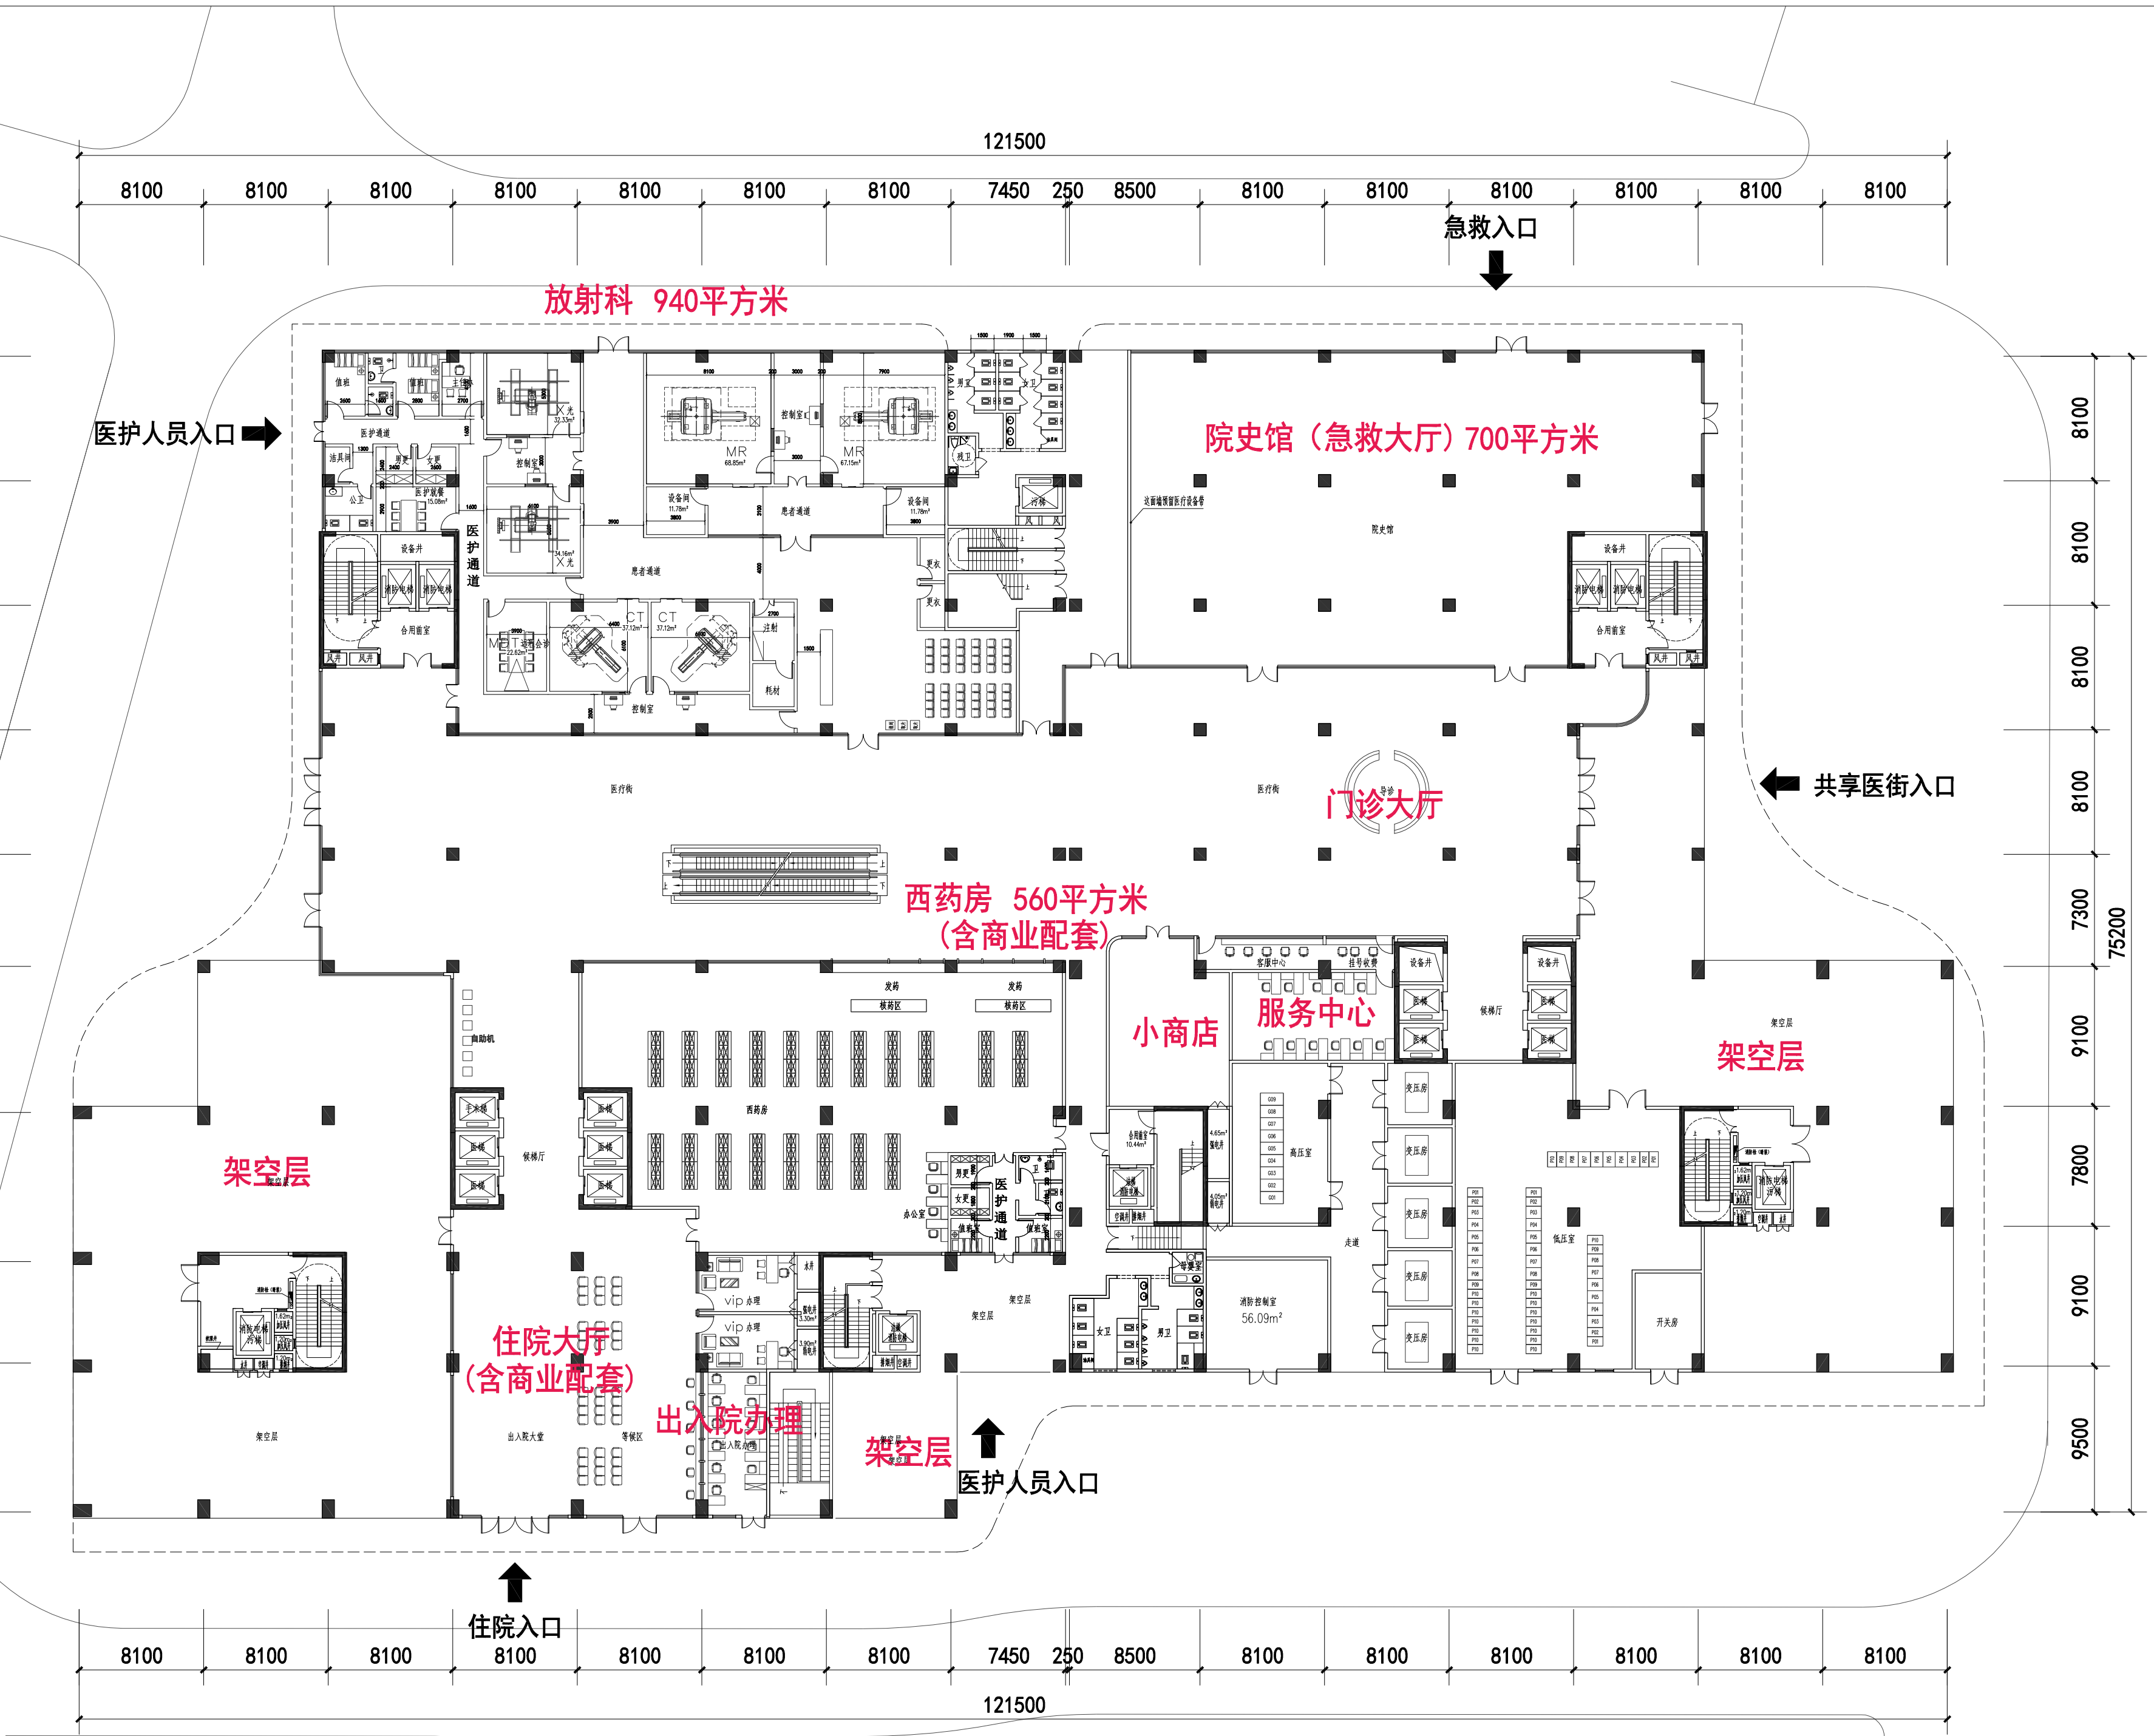

首层平面图



二层平面图



三层平面图






六层平面图



七层平面图




九层平面图

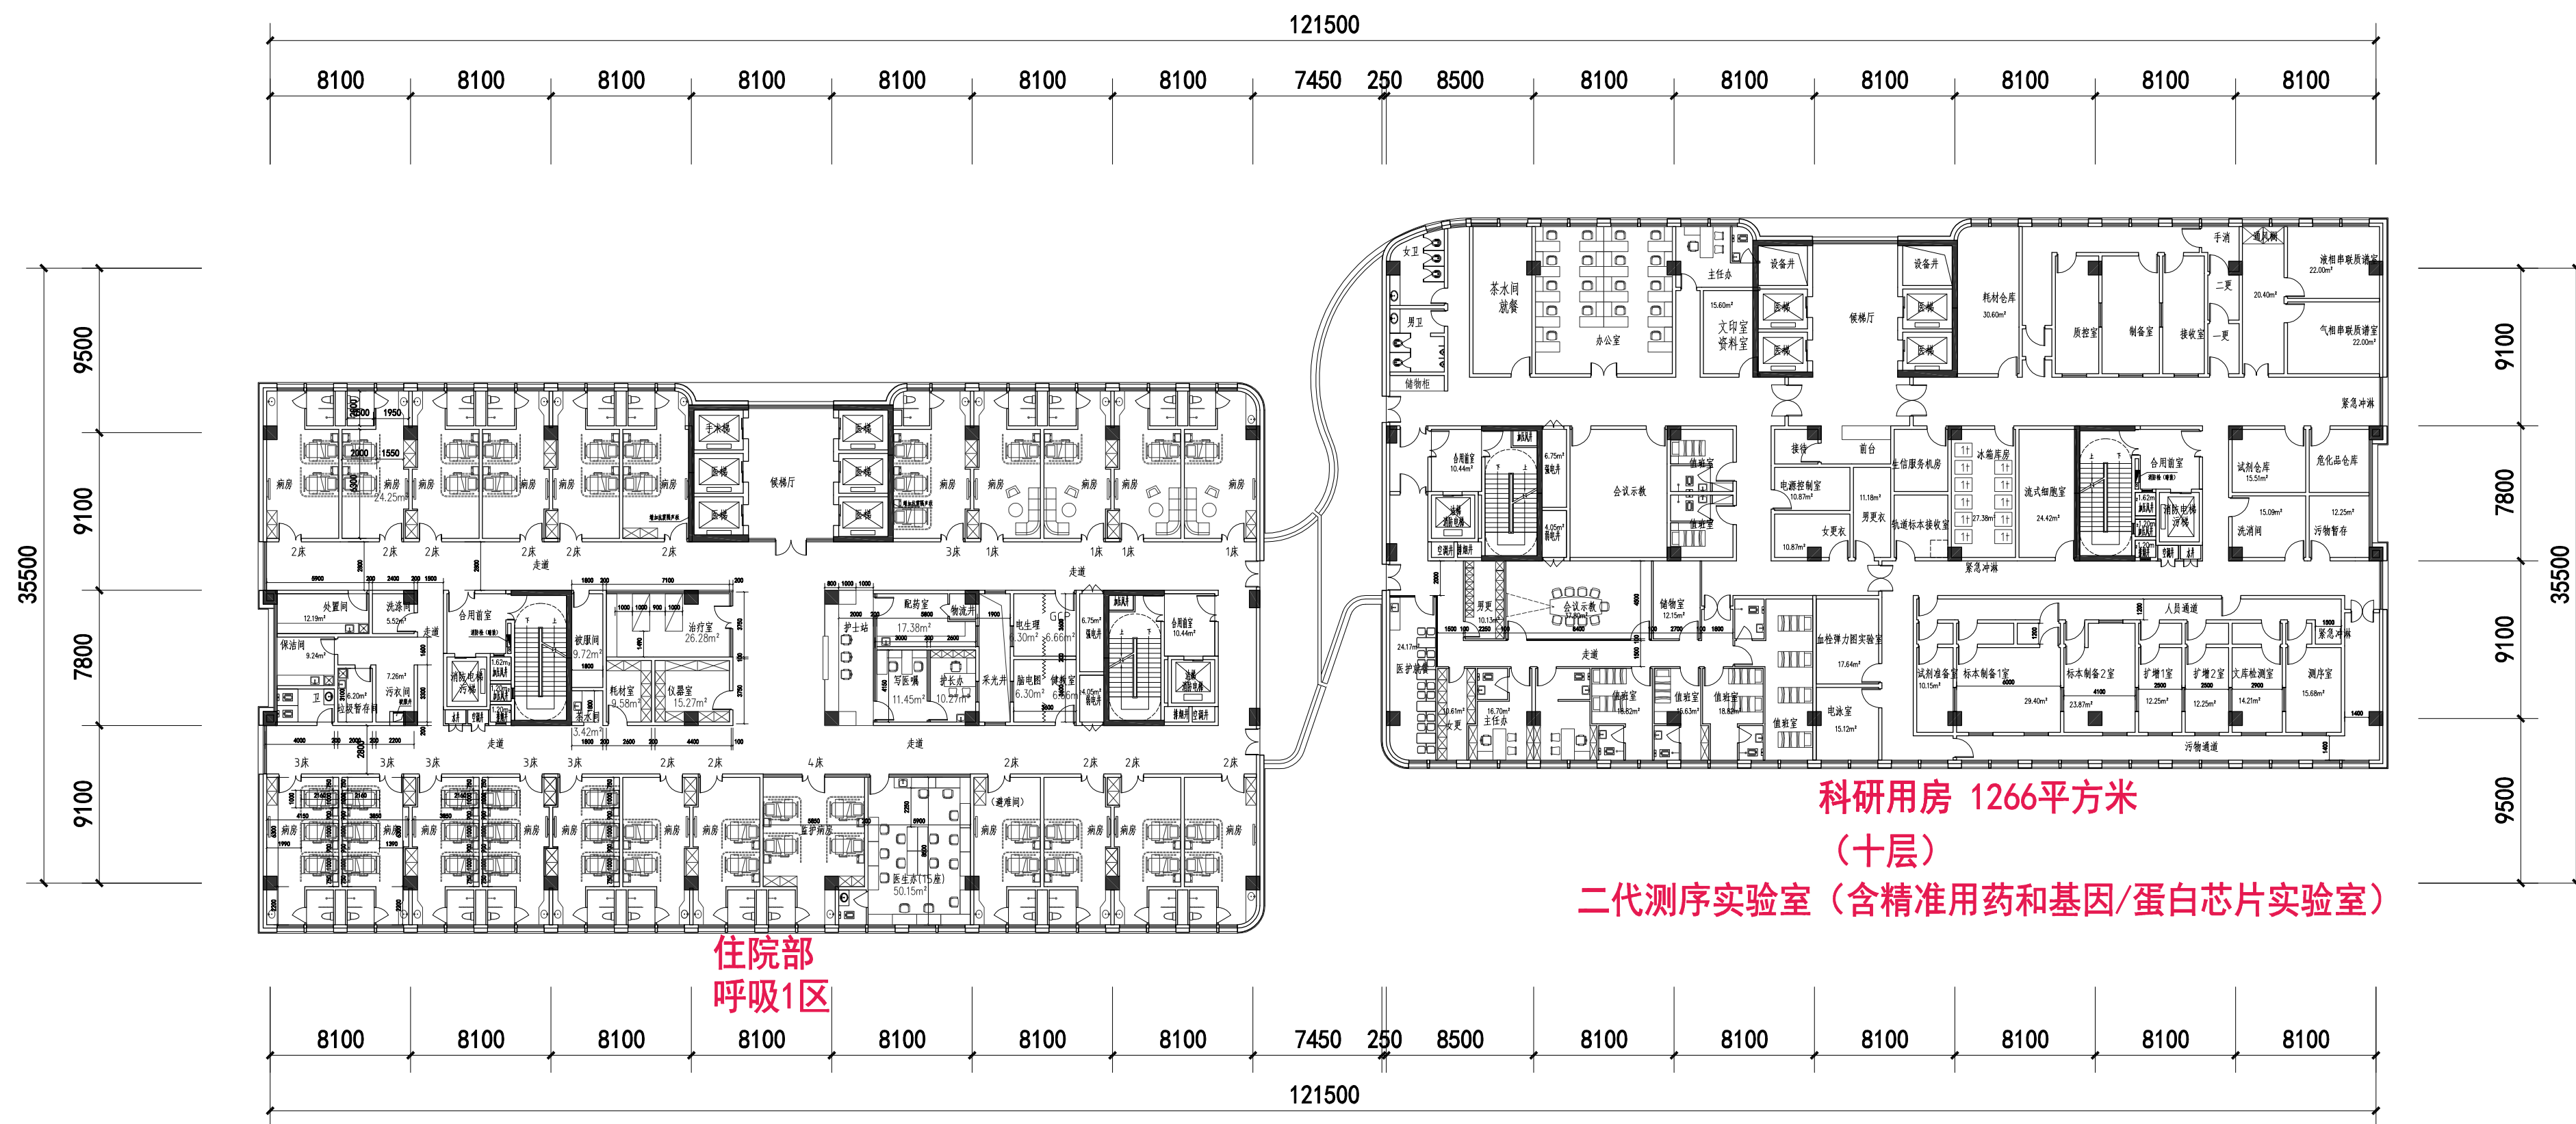


十层平面图



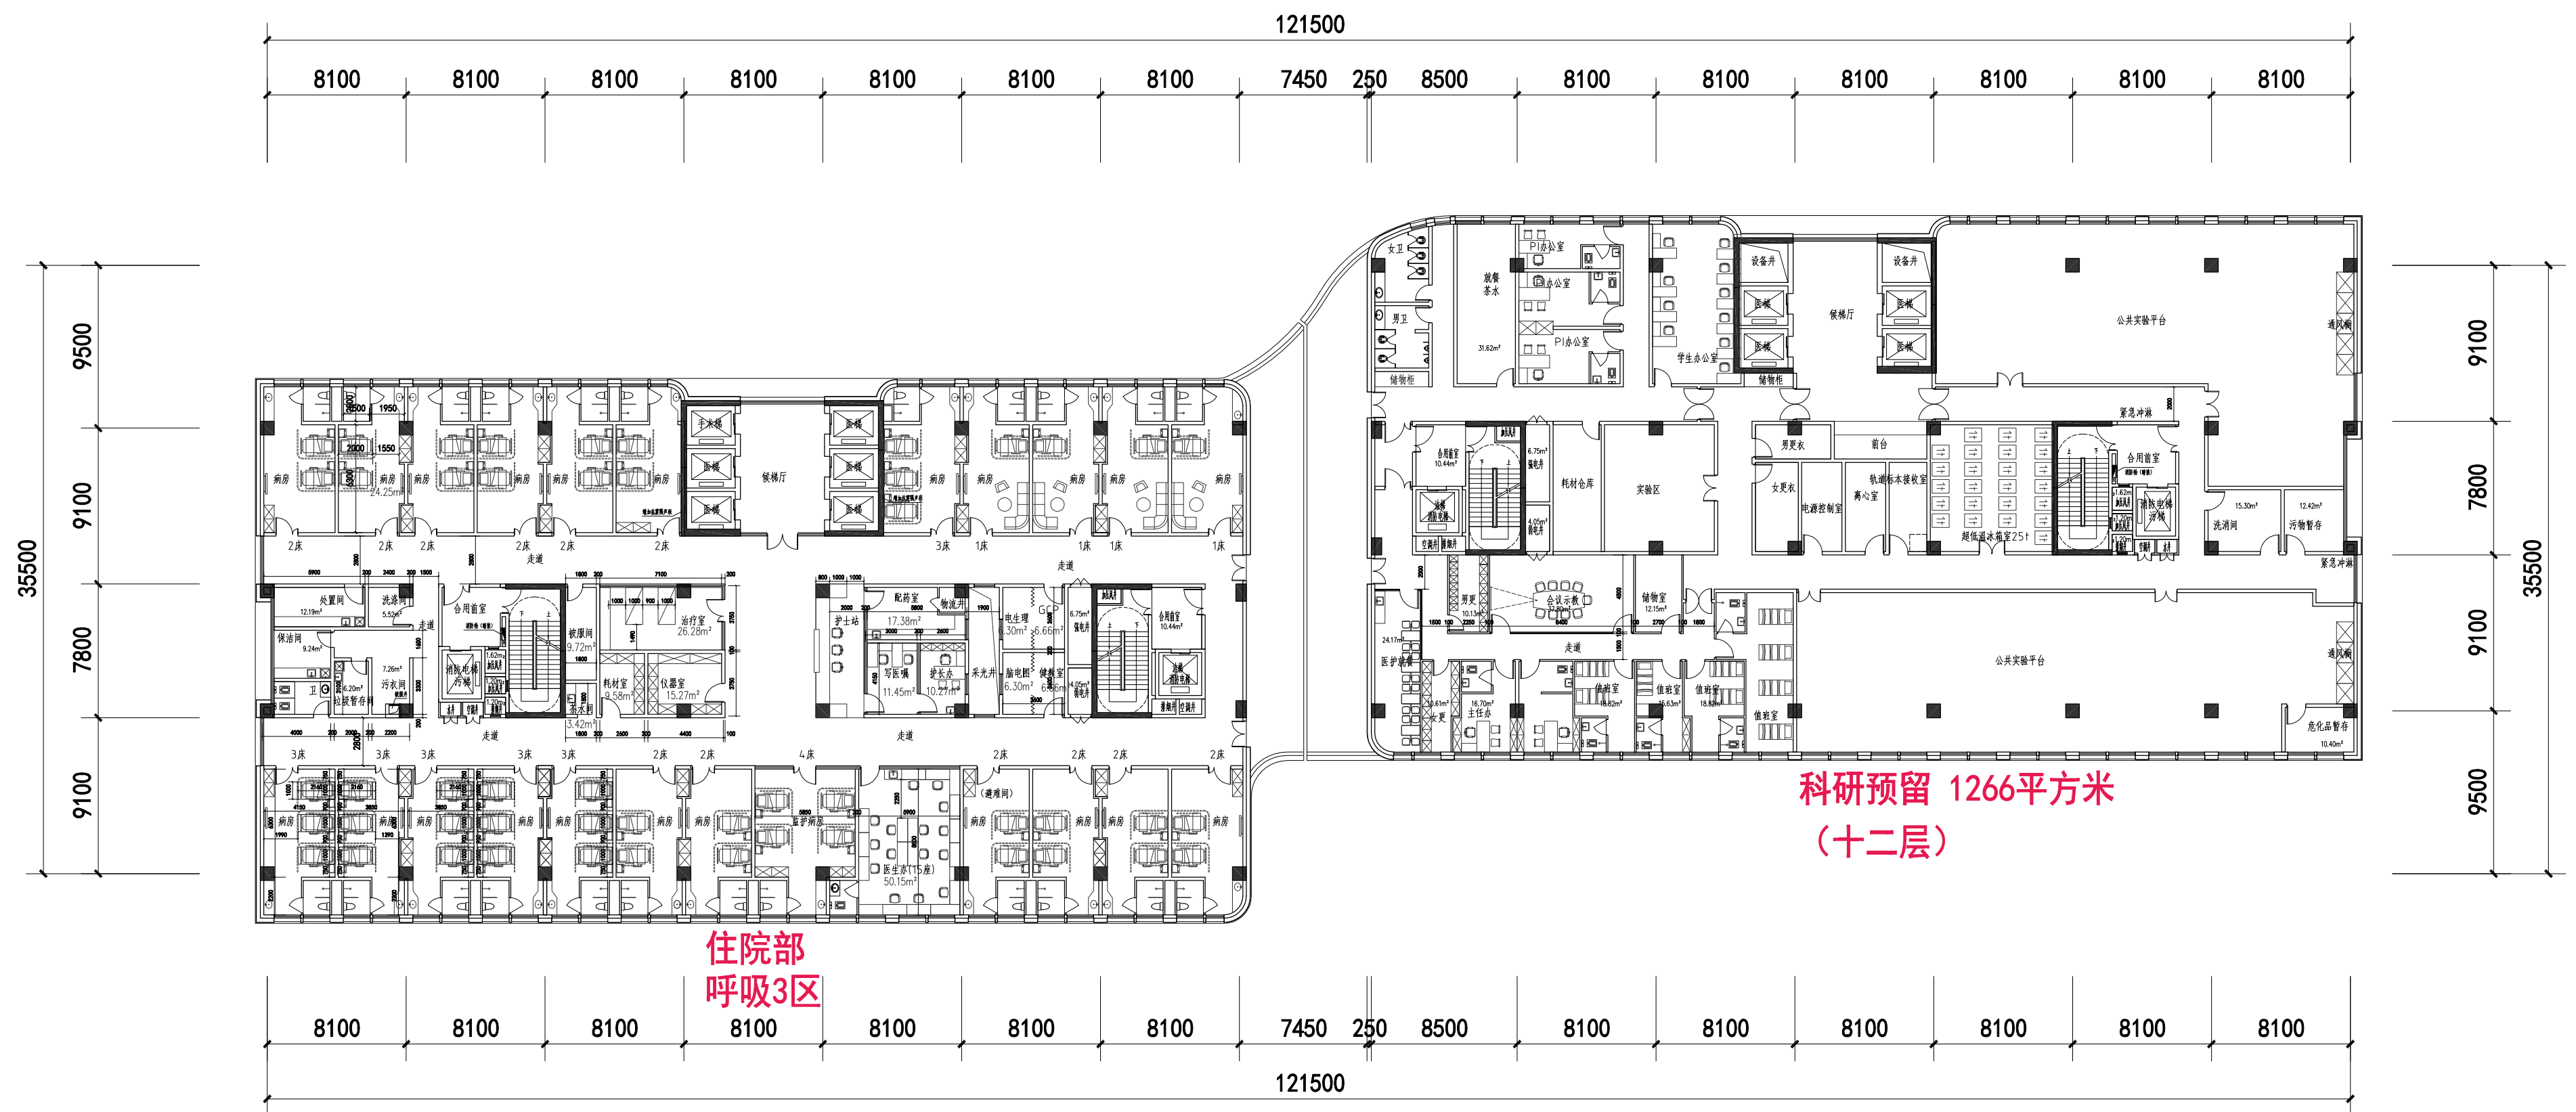

十二层平面图

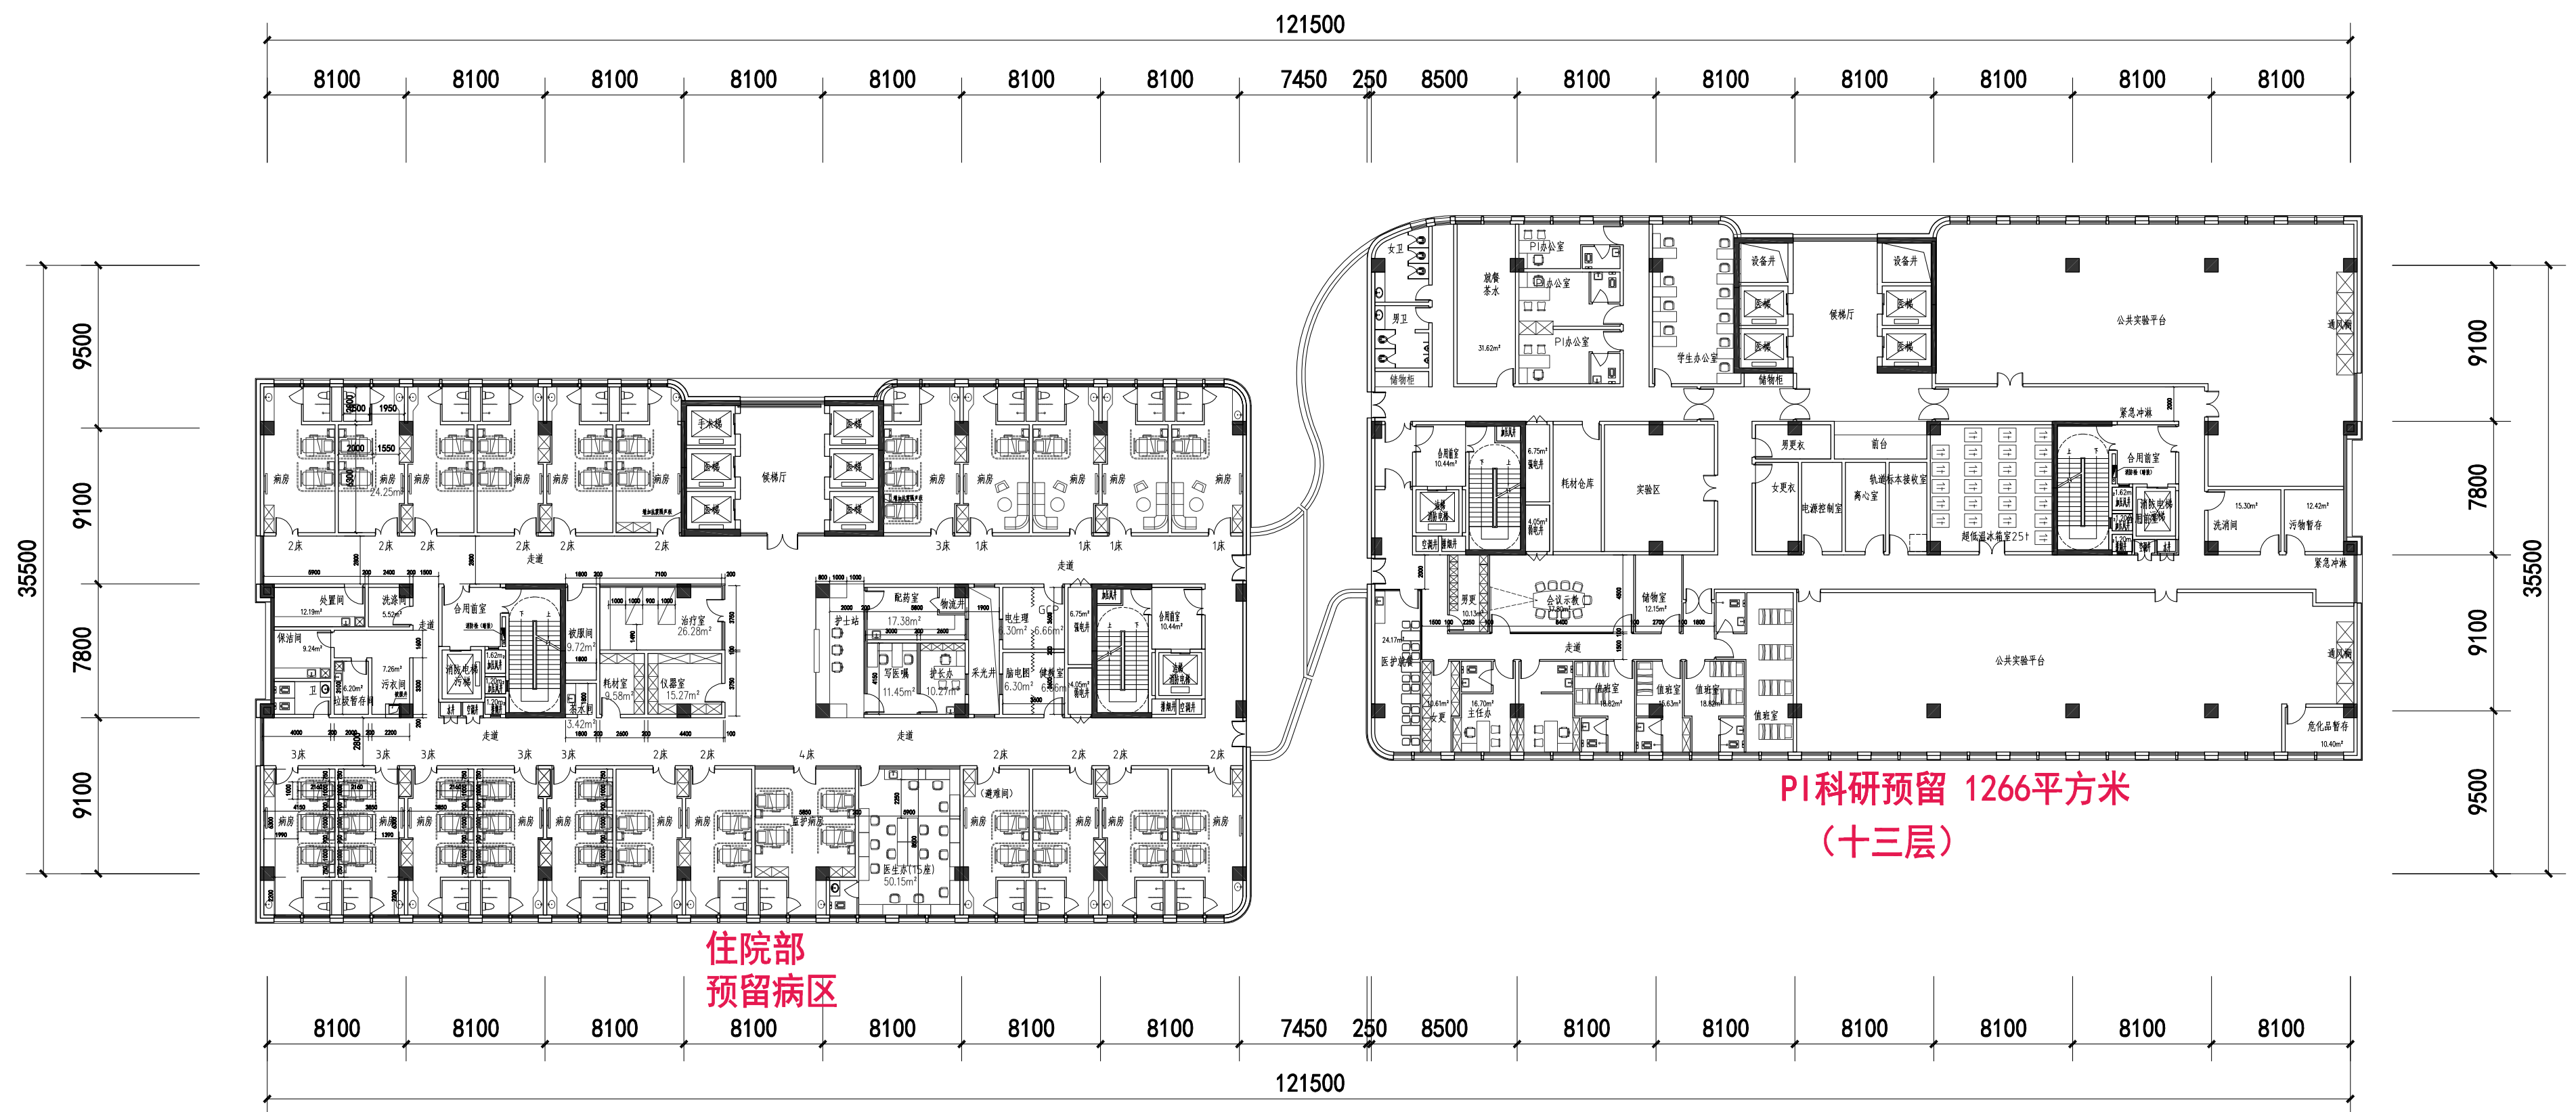

十三层平面图